



CIMITERO DI CAVRIE

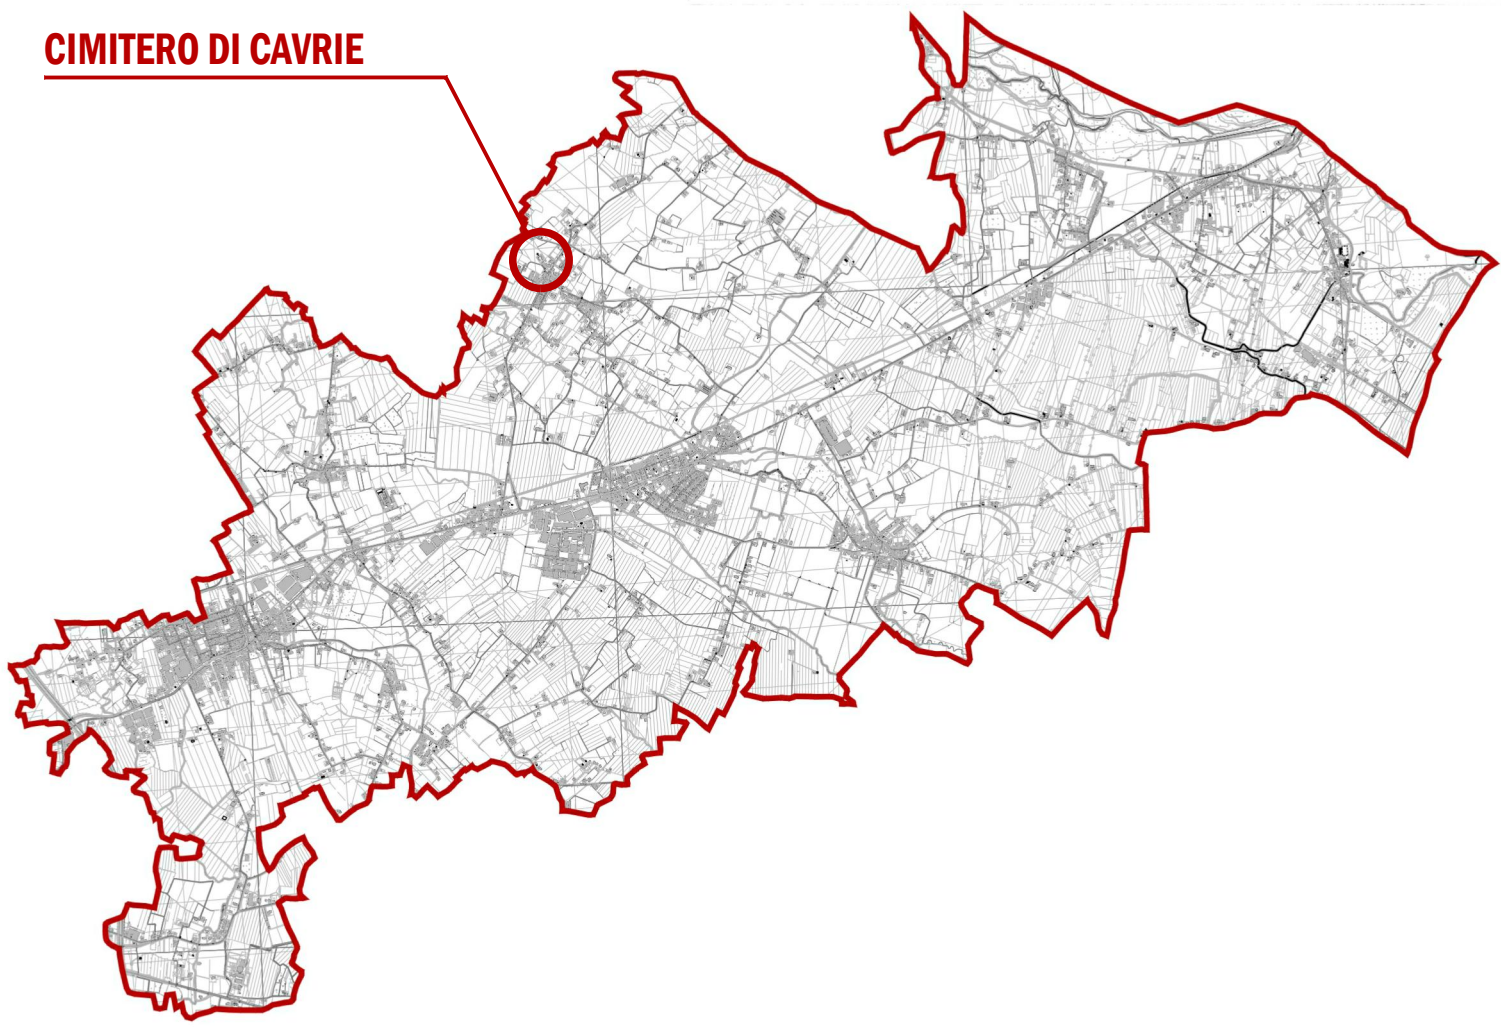


ORTOFOTO DEL CIMITERO DI CAVRIE' - scala 1:2.000

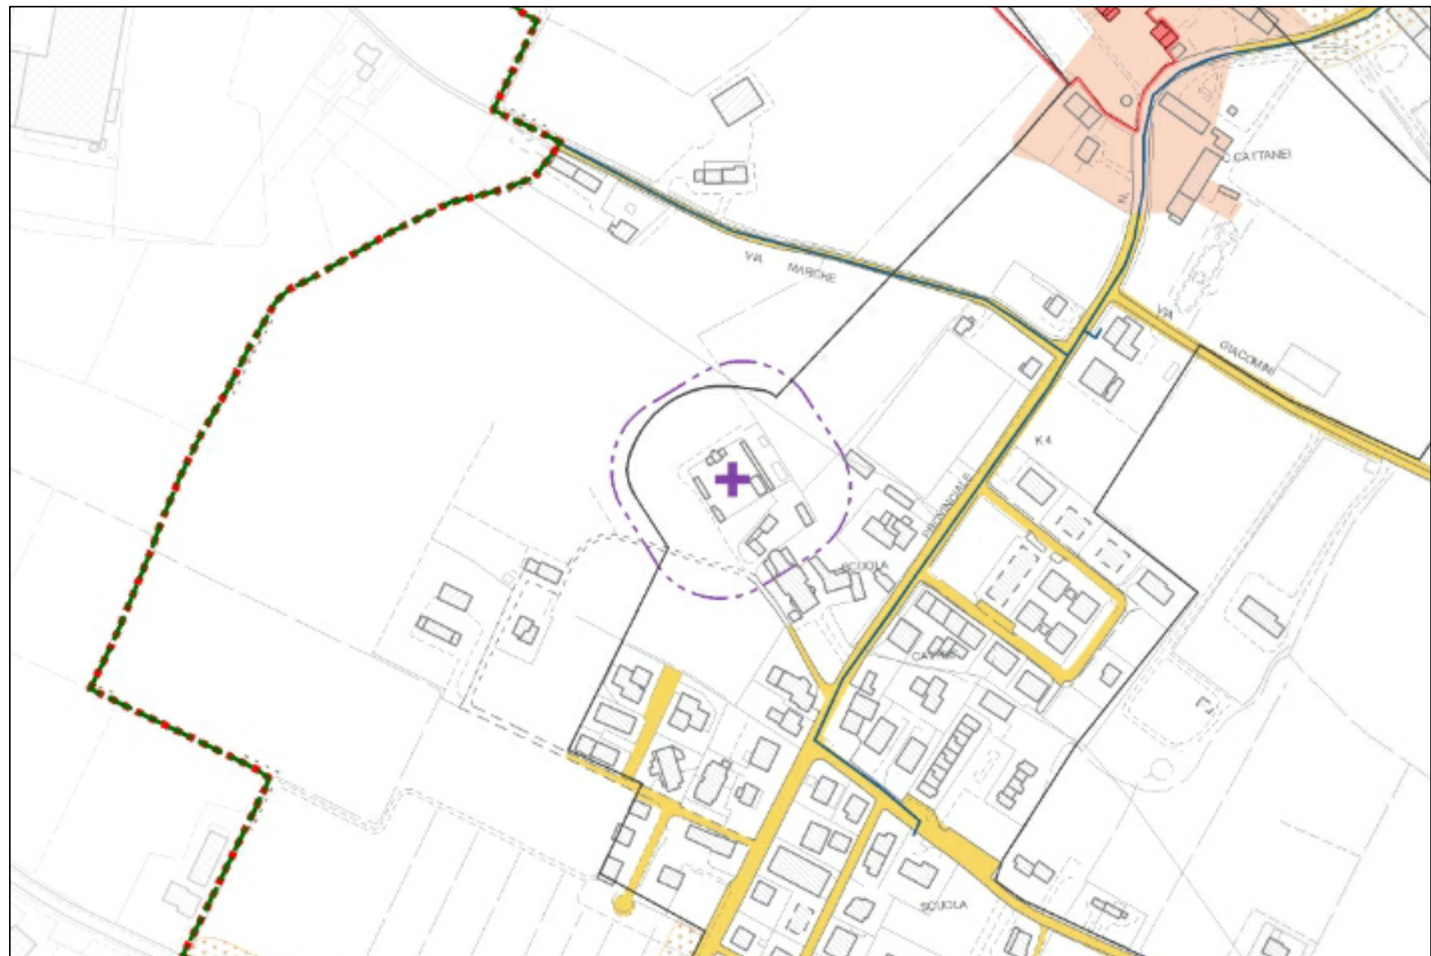


ESTRATTO P.I. Novembre 2017 - Tav.1.1 B - Carta dei Vincoli e della Pianificazione Territoriale - scala 1:5.000

Legenda

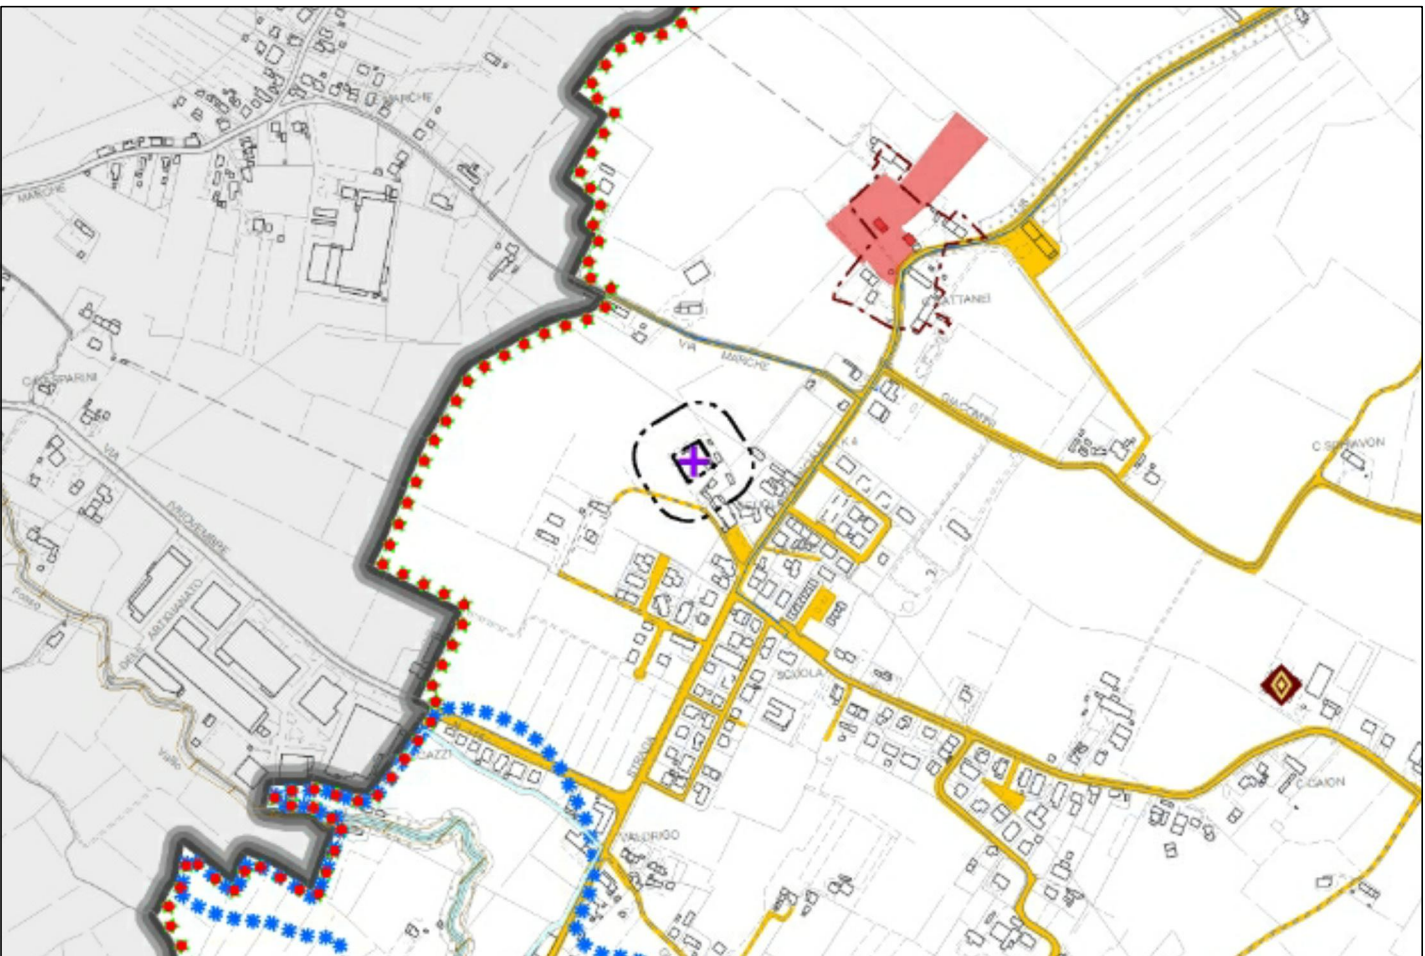

ESTRATTO P.A.T. Aprile 2016 - Tav. 1 - Carta dei Vincoli e della Pianificazione Territoriale - scala 1:10.000

Legenda

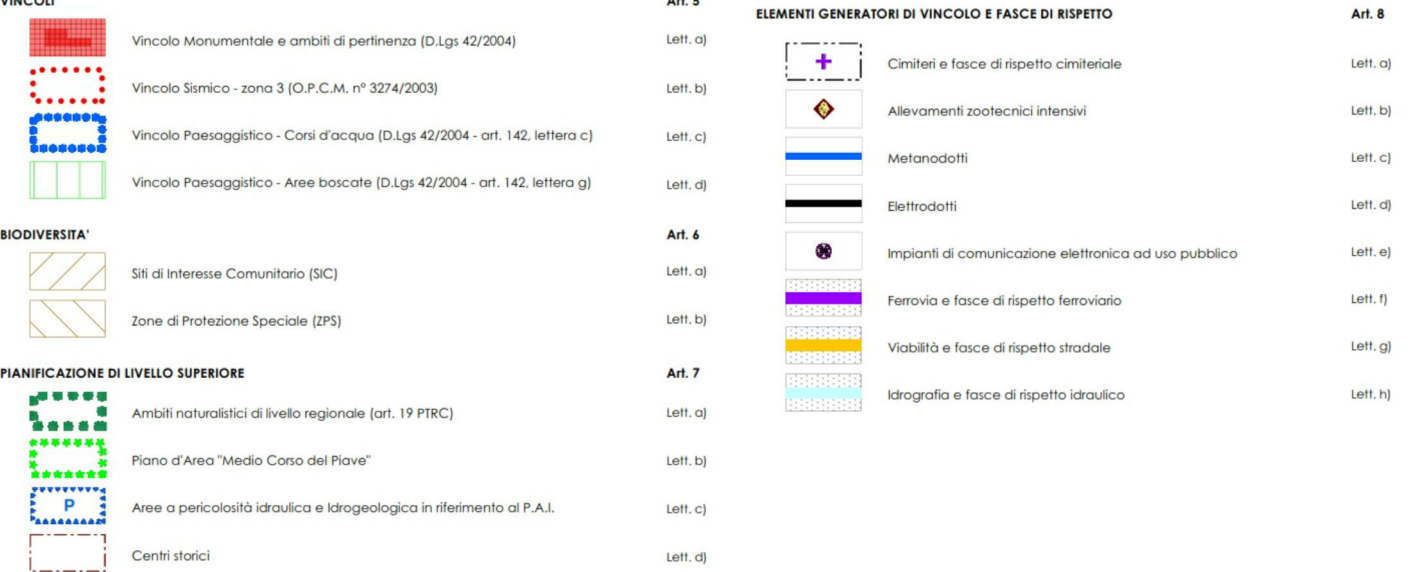

COMUNE DI
SAN BIAGIO DI CALLALTA
Via Postumia Centro, 71
31048 San Biagio di Callalta (TV)

PRIULA
CONSIGLIO DI BACINO DI TREVISO
Via Donatori del Sangue, 1
31020 Fontane di Villorba (TV)

CONTARINA S.P.A.
Via Vittorio Veneto, 6
31027 Lovadina di Spresiano (TV)

PIANO REGOLATORE
CIMITERIALE COMUNALE

Progetto:
Contarina Spa
Via Vittorio Veneto, 6 - 31027 Lovadina di Spresiano (TV)

Progettazione:
ARCH. ERIKA FUSARO
Largo C. Monteverdi - 30030 Salzano (VE)
e-mail: erika.aio@gmail.com
pec: erika.fusaro@pec.it
mobile: 349 40 88 079


CA.01

CIMITERO DI CAVRIE

Tavola di Analisi

INQUADRAMENTO
TERRITORIALE - ESTRATTI


Data elaborato: REV.00 24/01/2022

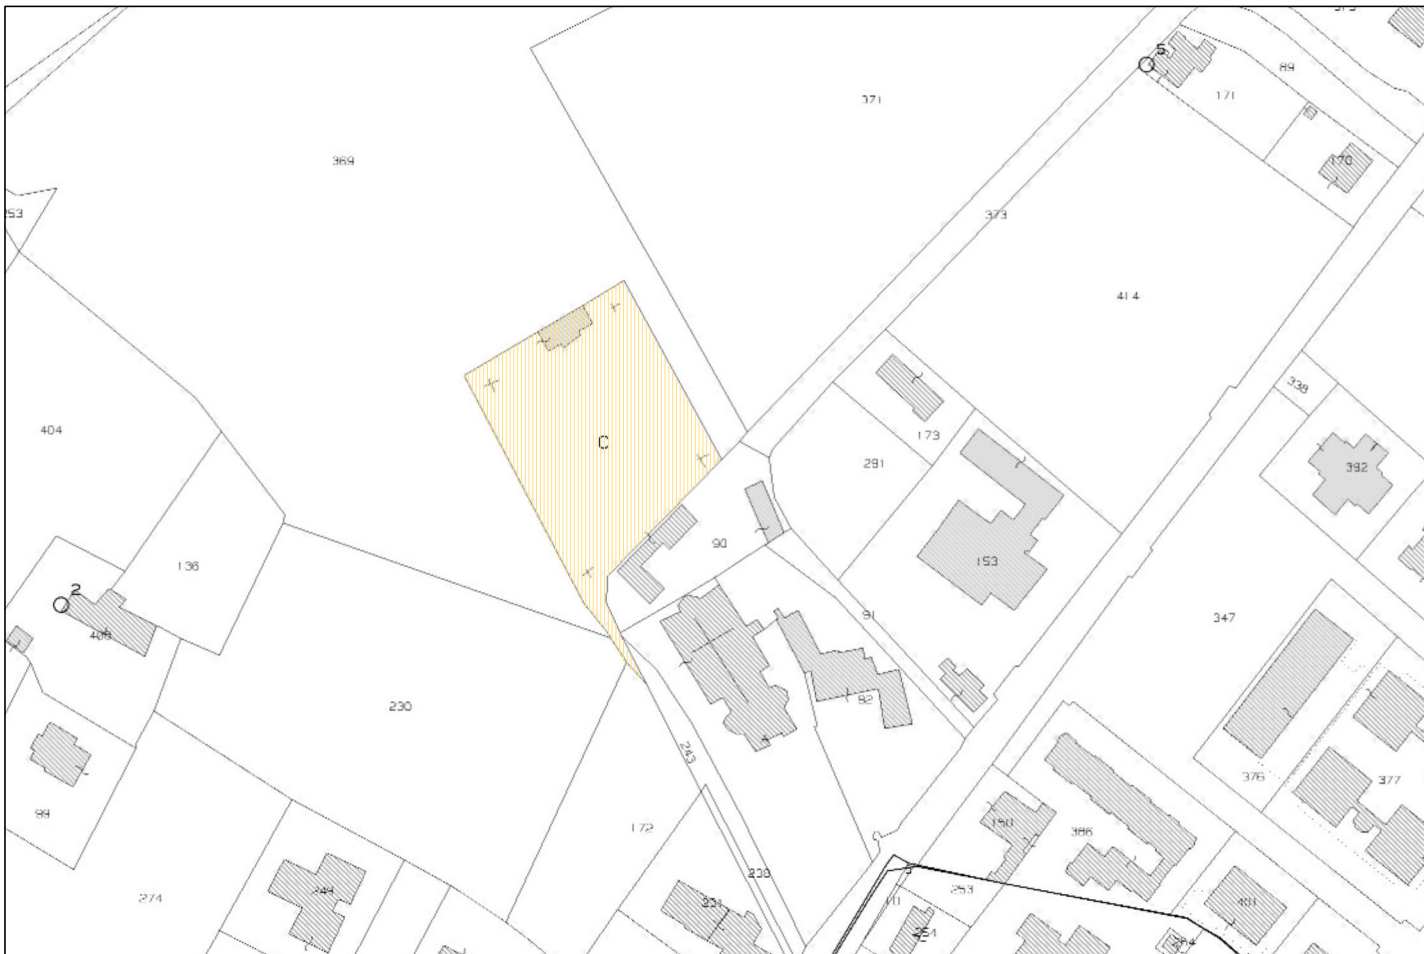

ESTRATTO DI MAPPA - scala 1:2.000
Comune di San Biagio di Callalta, Foglio 17, mapp. C



SITUAZIONE PARCELLARE DA VISURE CATASTALI (Novembre 2020)

MAPP.	QUALITA'	SUPERFICIE	INTESTATARIO	DIRITTO
C	CIMITERO	3060	Comune di San Biagio di Callalta	Proprietario 1/1
230	SEMINATIVO ARBOR.	7000	Carnio Gian Franco	Proprietario 1/1
243	AREA	382	Accessorio comune ad ente rurale ed urbano	Proprietario 1/1
90	ENTE URBANO	1089	Area di enti urbani e promiscui	Proprietario 1/1
369	SEMINATIVO ARBOR.	24980	Gaion Enrico	Proprietario 1/1
371	SEMINATIVO	12189	Vedovi Gianluca	Proprietario 1/1

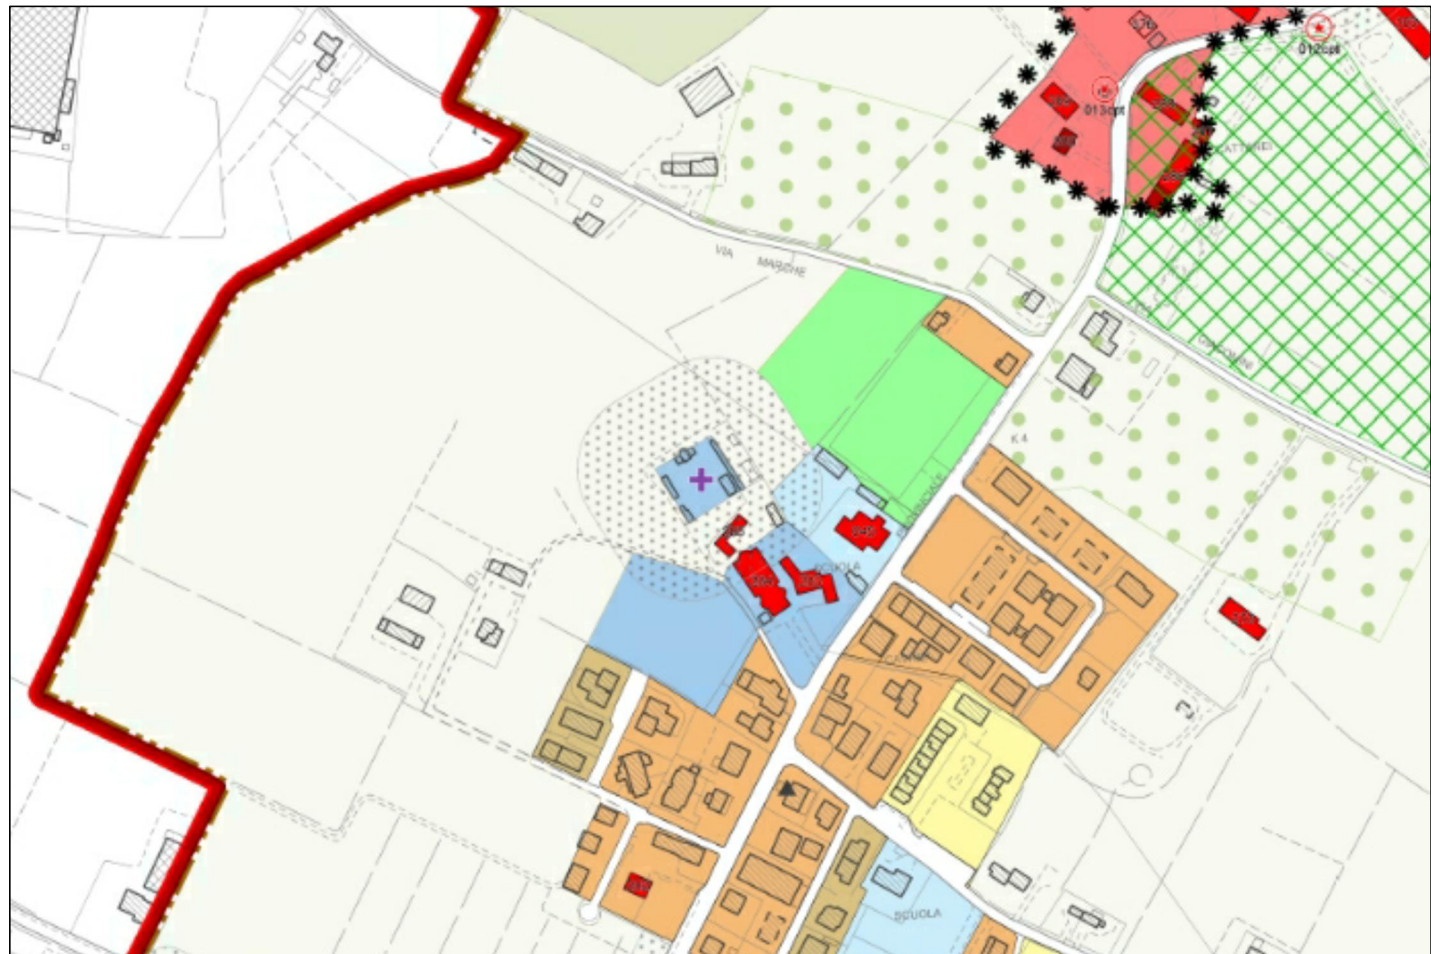

ESTRATTO P.I. Novembre 2018 - Tav.1.2 B - Carta della Zonizzazione - scala 1:5.000

Legenda

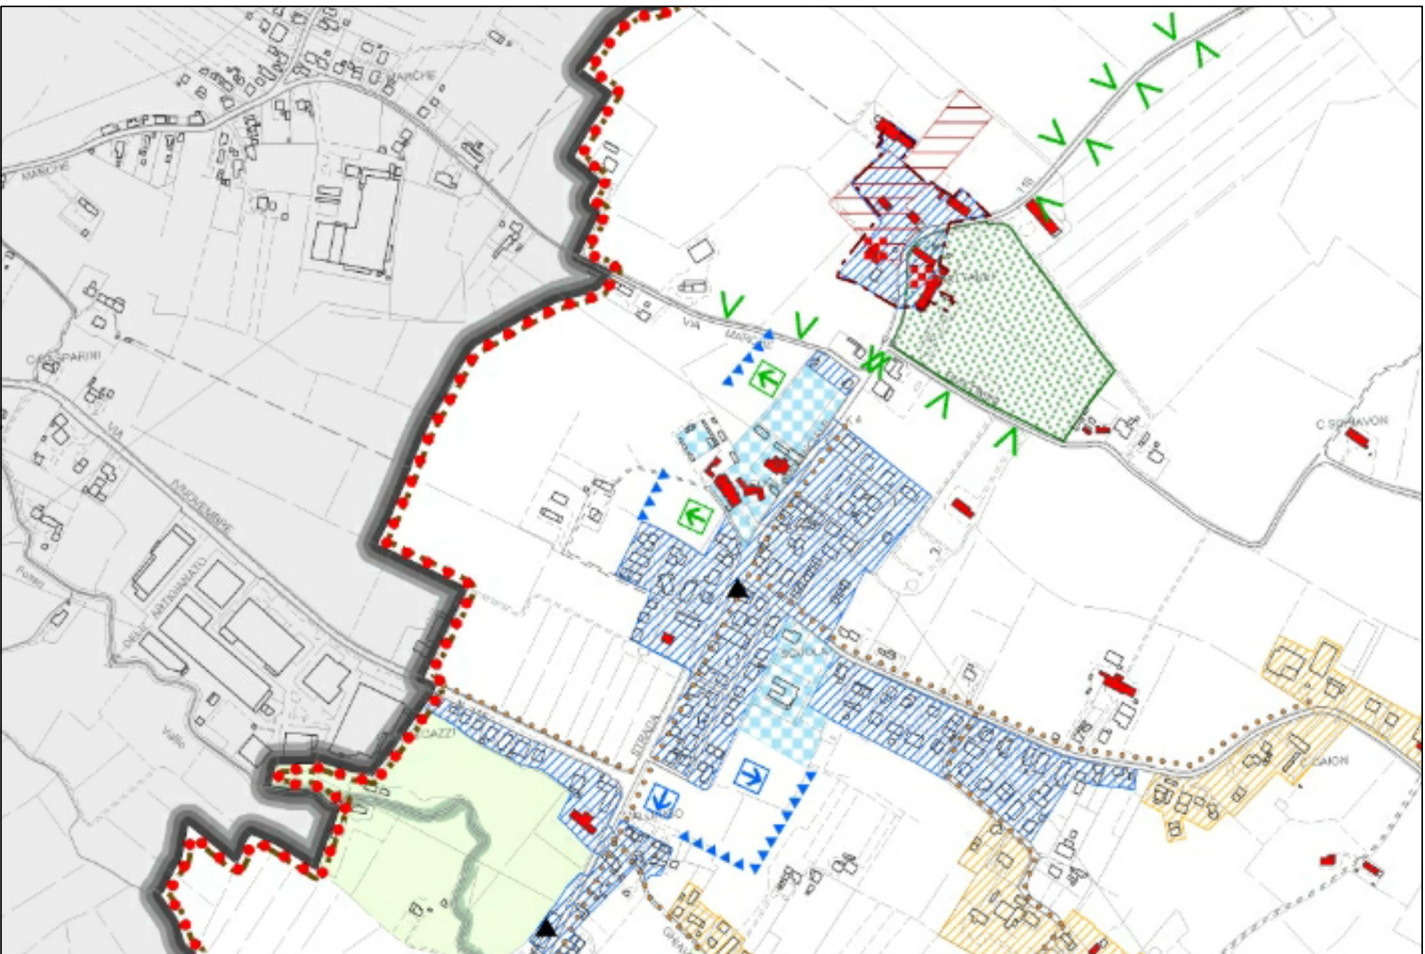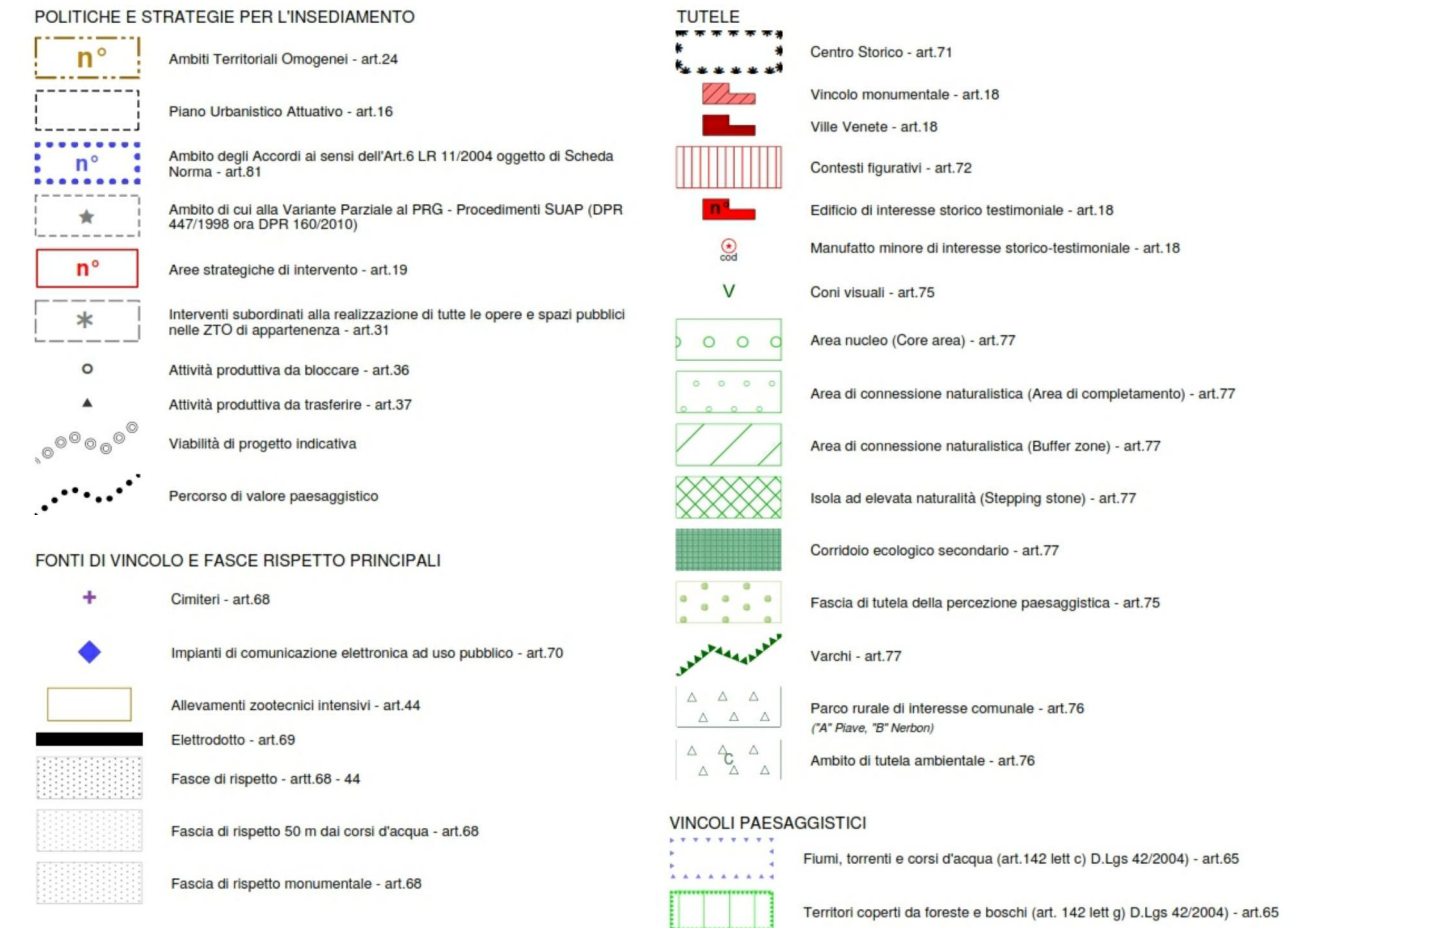

ESTRATTO P.A.T. Aprile 2016 - Tav. 4 - Carta della Trasformabilità - scala 1:10.000

Legenda

