



CIMITERO DI SANT'ANDREA  
DI BARBARANA

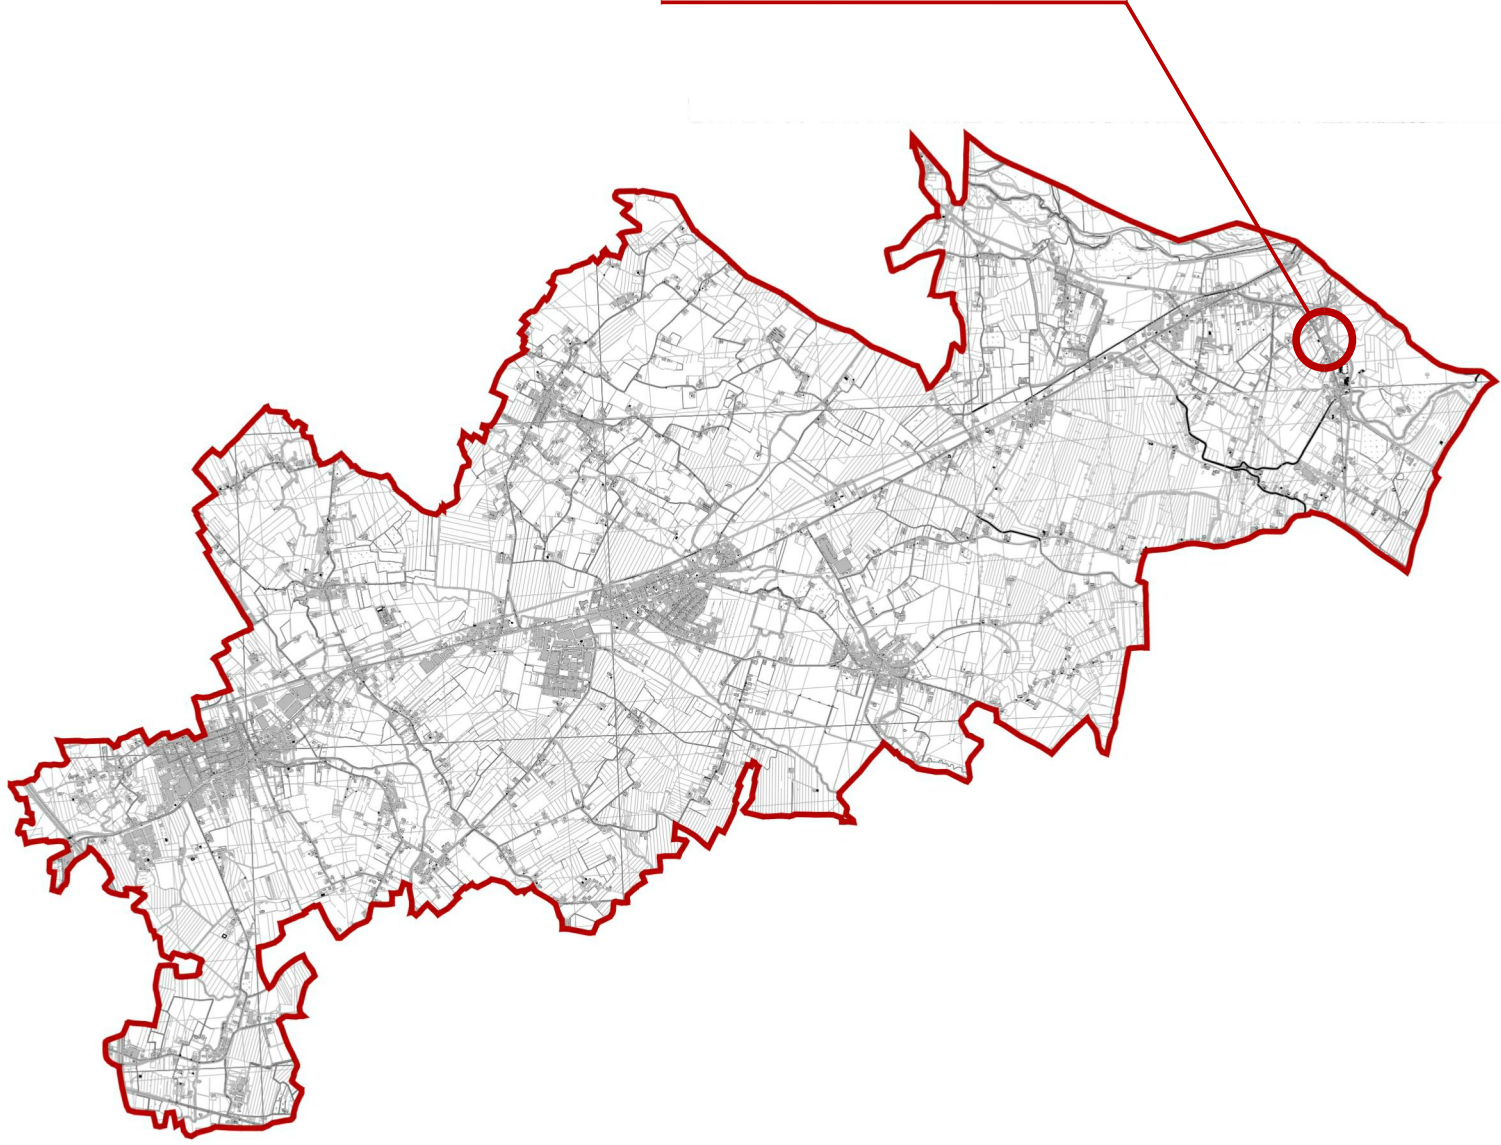


ORTOFOTO DEL CIMITERO DI SANT'ANDREA DI BARBARANA -  
scala 1:2.000

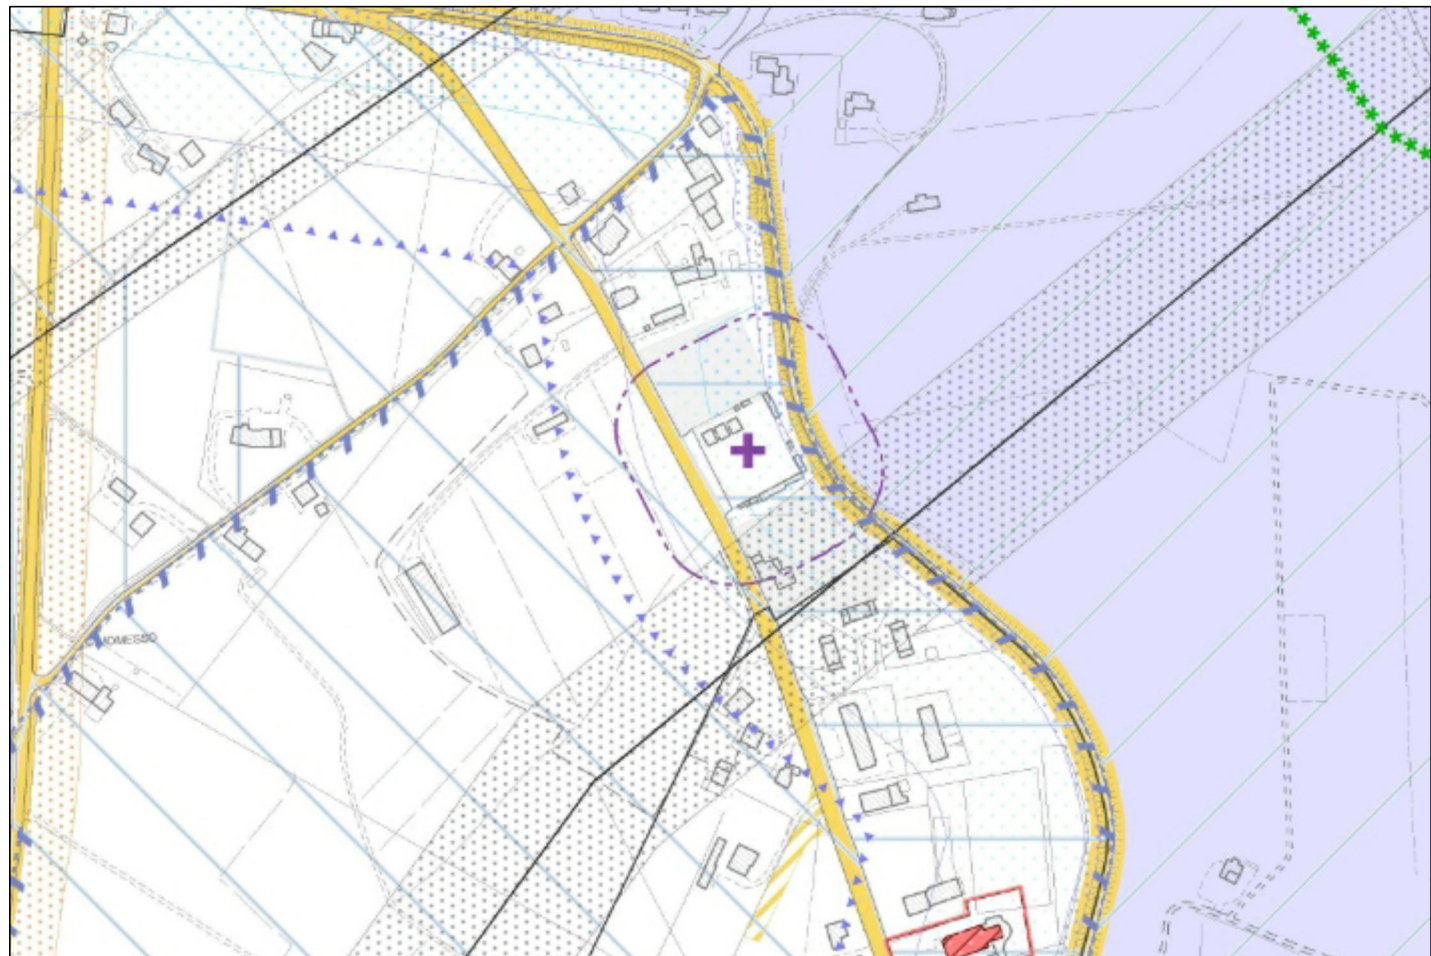


ESTRATTO P.I. Novembre 2017 - Tav.1.1 C - Carta dei Vincoli e della  
Pianificazione Territoriale - scala 1:5.000

Legenda

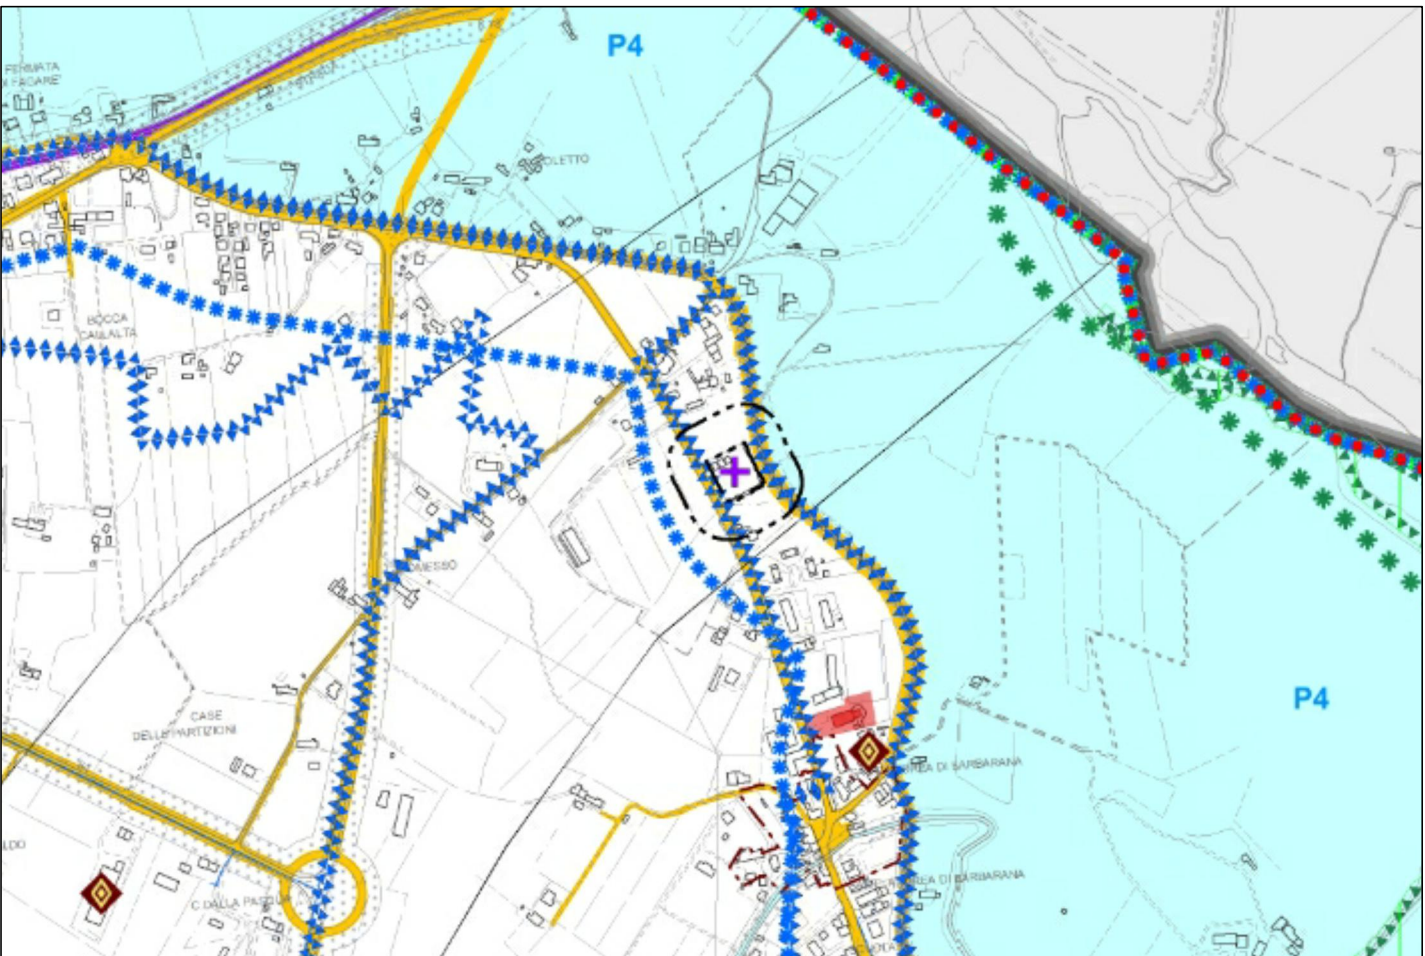

ESTRATTO P.A.T. Aprile 2016 - Tav. 1 - Carta dei Vincoli e della  
Pianificazione Territoriale - scala 1:10.000

Legenda

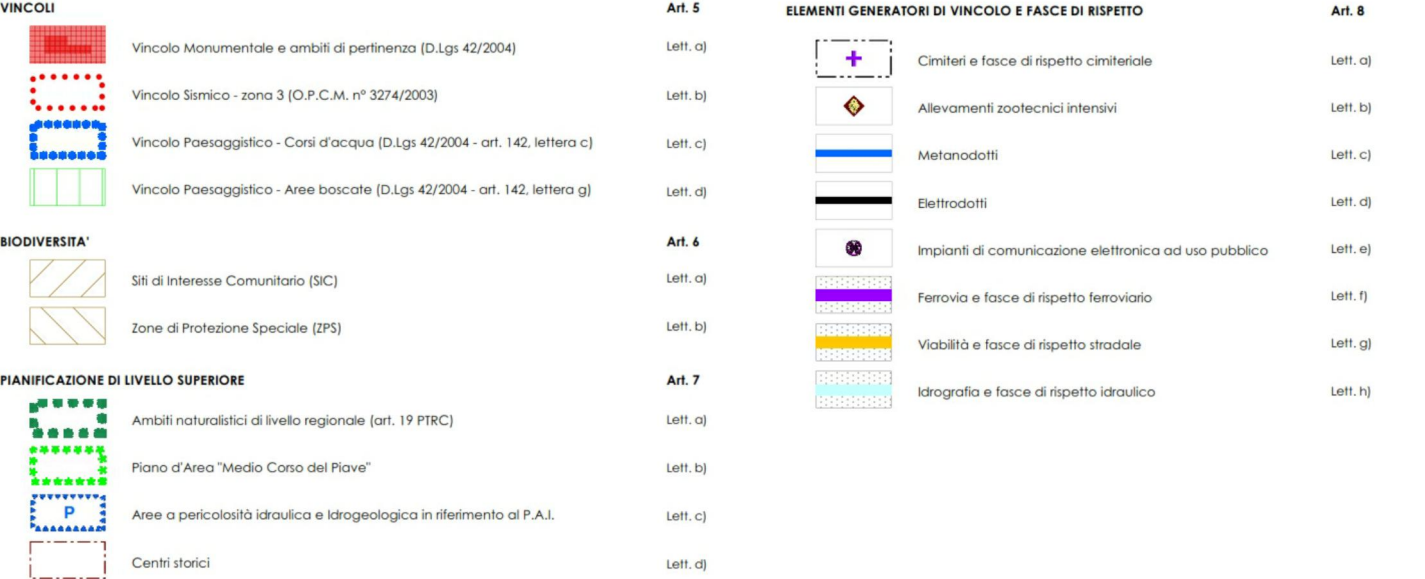

COMUNE DI  
SAN BIAGIO DI CALLALTA  
Via Postumia Centro, 71  
31048 San Biagio di Callalta (TV)

PRIULA  
CONSIGLIO DI BACINO DI TREVISO  
Via Donatori del Sangue, 1  
31020 Fontane di Villorba (TV)

CONTARINA S.P.A.  
Via Vittorio Veneto, 6  
31027 Lovadina di Spresiano (TV)

PIANO REGOLATORE  
CIMITERIALE COMUNALE

Progetto:  
Contarina Spa  
Via Vittorio Veneto, 6 - 31027 Lovadina di Spresiano (TV)

Progettazione:  
ARCH. ERIKA FUSARO  
Largo C. Monteverdi - 30030 Salzano (VE)  
e-mail: erika.aiq@gmail.com  
pec: erika.fusaro@pec.it  
mobile: 348 40 88 079


SAB.01

CIMITERO DI SANT' ANDREA  
DI BARBARANA

Tavola di Analisi

INQUADRAMENTO  
TERRITORIALE - ESTRATTI


Data elaborato: REV.00 24/01/2022

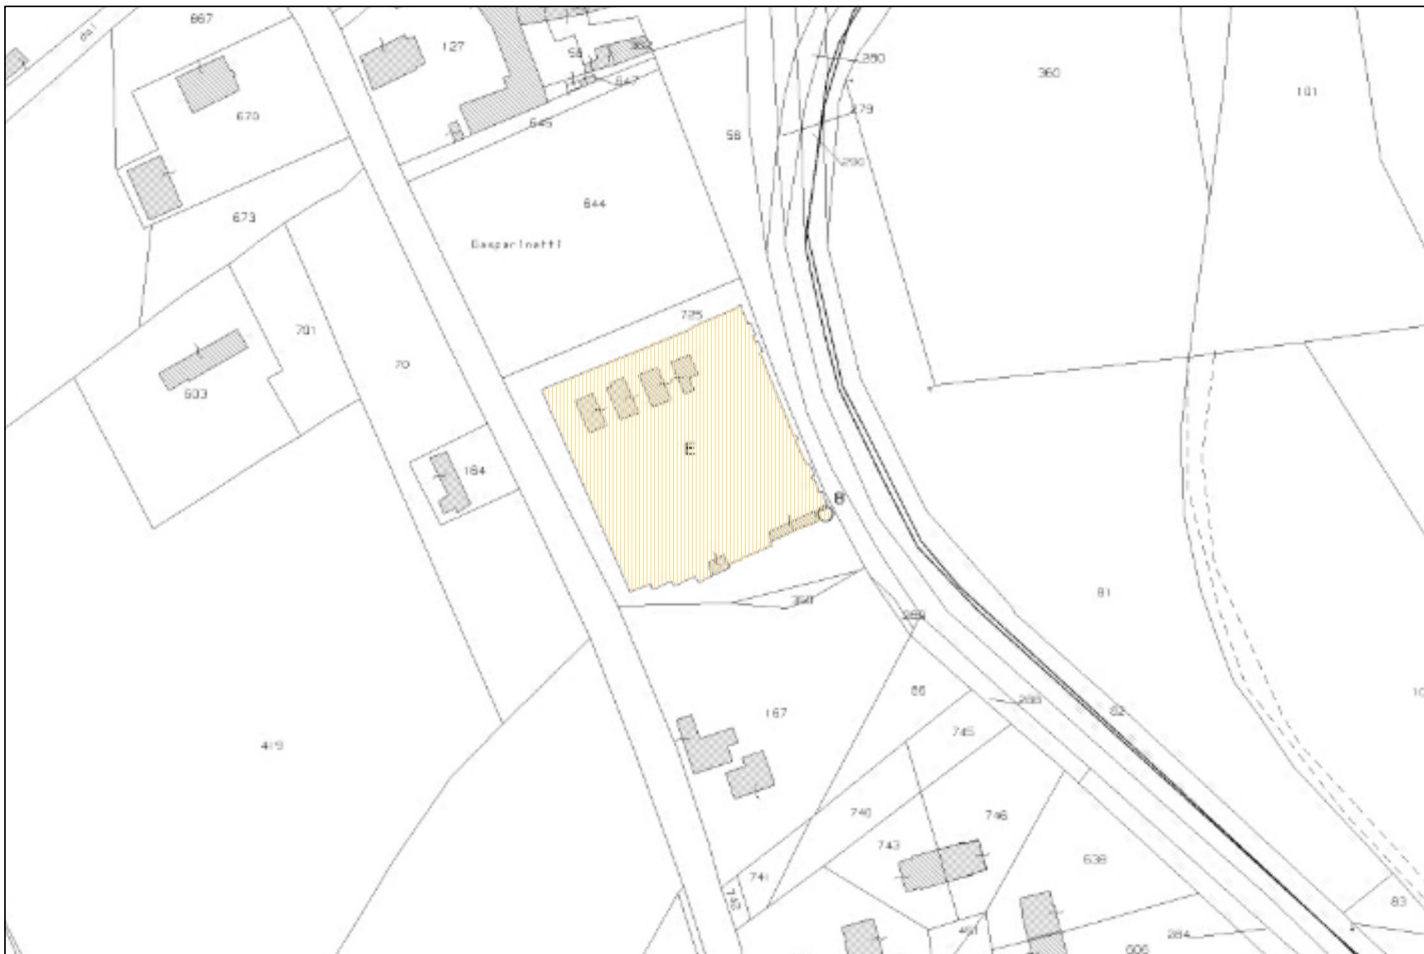

ESTRATTO DI MAPPA - scala 1:2.000  
Comune di San Biagio di Callalta, Foglio 8, mapp. E, 725, 350



SITUAZIONE PARCELLARE DA VISURE CATASTALI (Novembre 2020)

| MAPP. | QUALITA'          | SUPERFICIE | INTESTATARIO                                                        | DIRITTO                                                                      |
|-------|-------------------|------------|---------------------------------------------------------------------|------------------------------------------------------------------------------|
| E     | ENTE URBANO       | 3424       | Area di enti urbani e promiscui                                     | Proprietario 1/1                                                             |
| 725   | PRATO             | 1582       | Comune di San Biagio di Callalta                                    | Proprietario 1/1                                                             |
| 350   | PRATO             | 83         | Comune di San Biagio di Callalta                                    | Proprietario 1/1                                                             |
| 644   | VIGNETO           | 4046       | Cardin Carla<br>Donadi Antonio<br>Donadi Giulia                     | Proprietario 1/3<br>Proprietario 1/3<br>Proprietario 1/3                     |
| 167   | ENTE URBANO       | 3268       | Area di enti urbani e promiscui                                     | Proprietario 1/1                                                             |
| 56    | SEMINATIVO ARBOR. | 1655       | Cardin Carla<br>Donadi Antonella<br>Donadi Antonio<br>Donadi Giulia | Proprietario 1/6<br>Proprietario 1/2<br>Proprietario 1/6<br>Proprietario 1/6 |

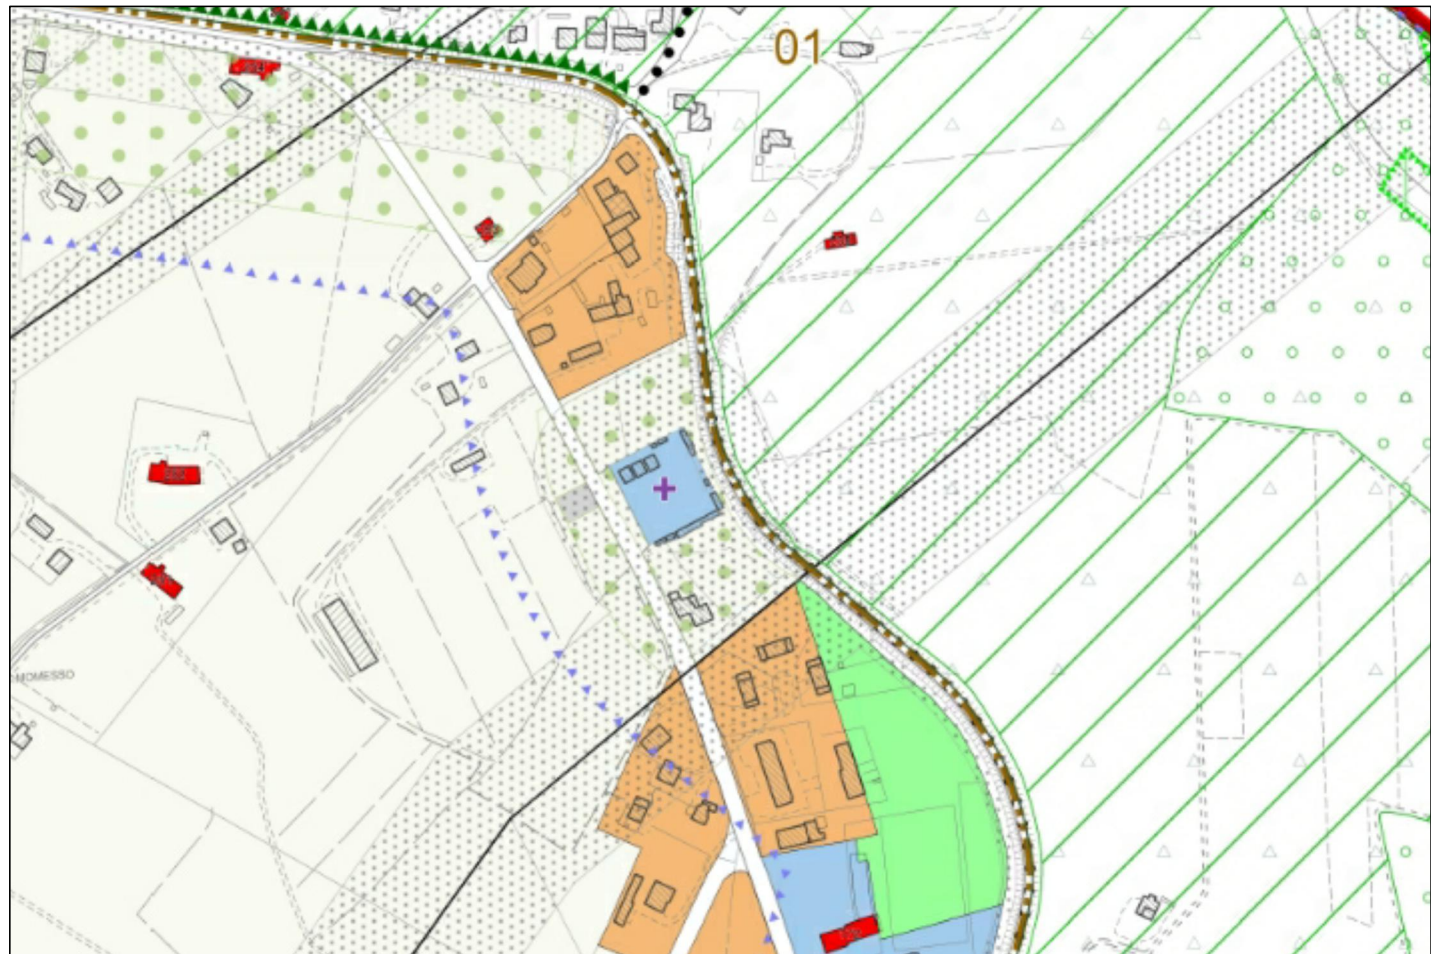

ESTRATTO P.I. Novembre 2018 - Tav.1.2 C - Carta della Zonizzazione -  
scala 1:5.000

Legenda

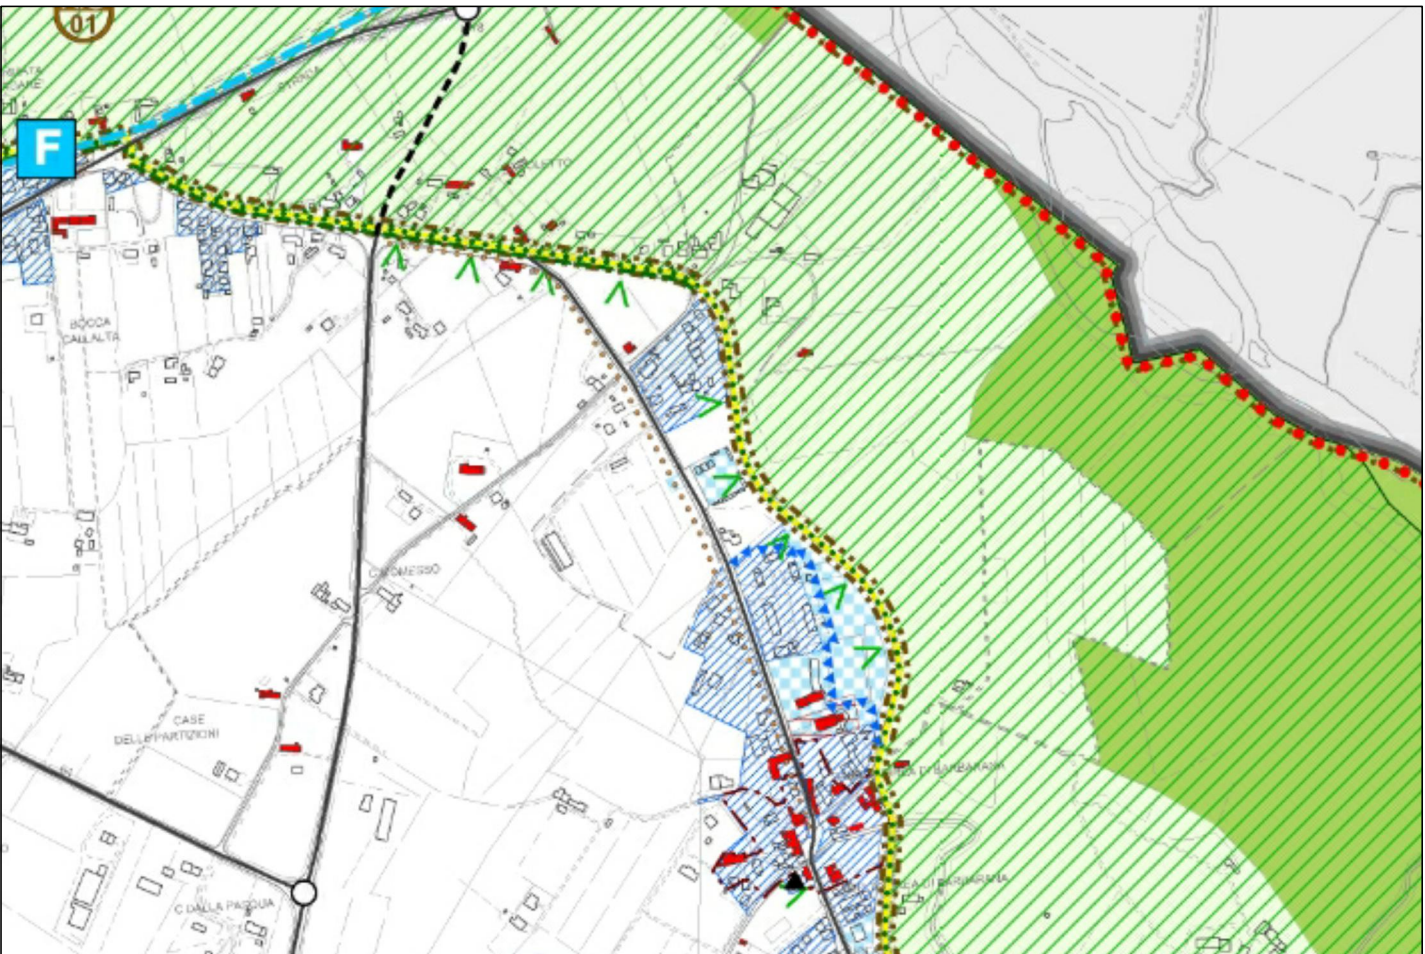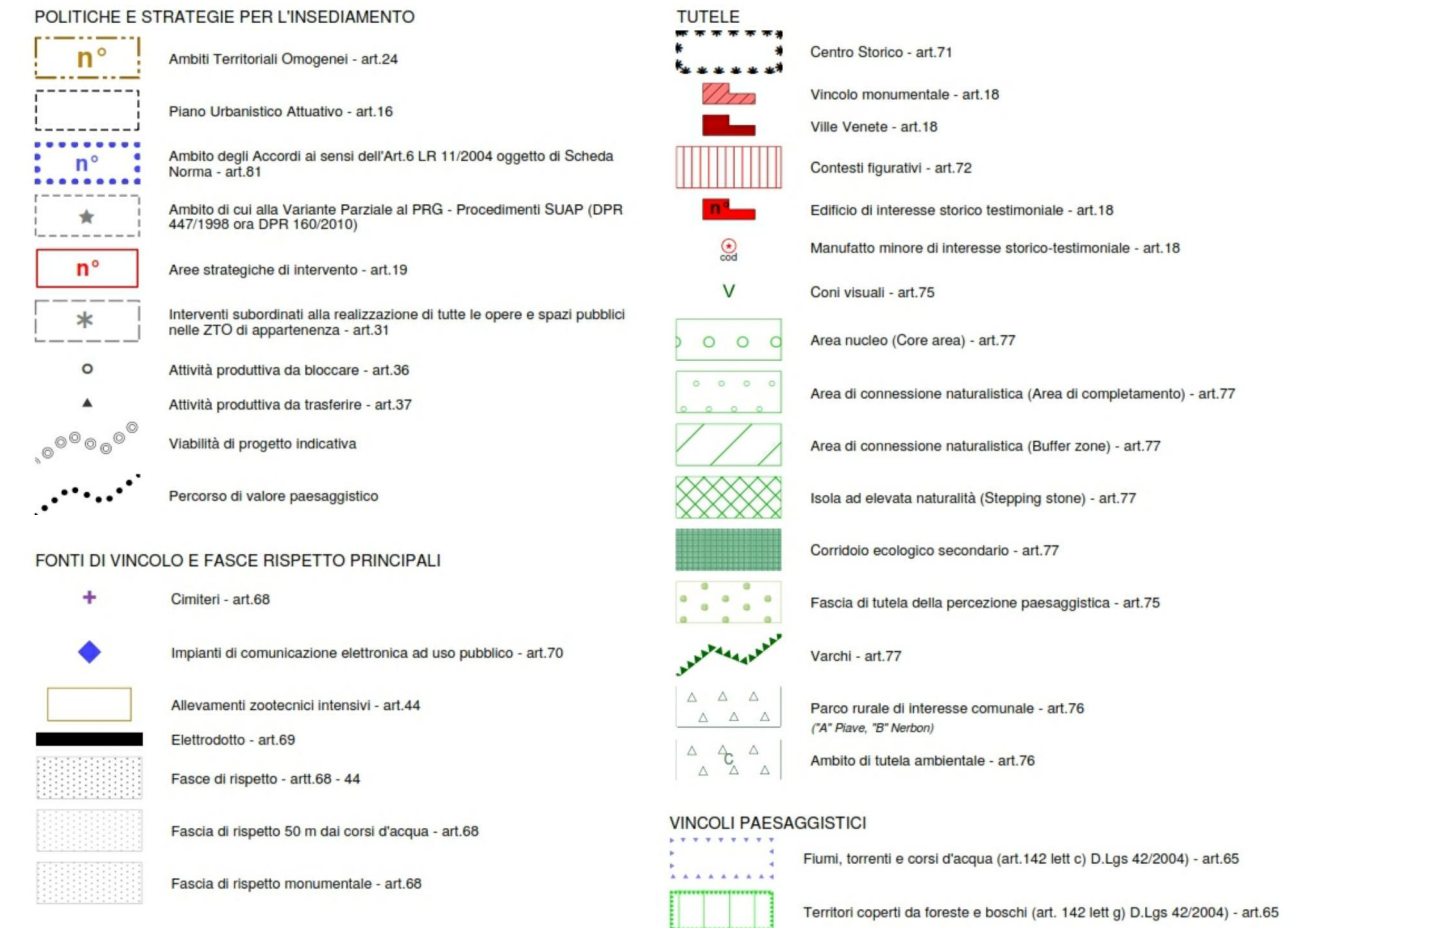

ESTRATTO P.A.T. Aprile 2016 - Tav. 4 - Carta della Trasformabilità -  
scala 1:10.000

Legenda

