





ESTRATTO DI MAPPA - scala 1:2.000  
Comune di San Biagio di Callalta, Foglio 54, mapp. A, B

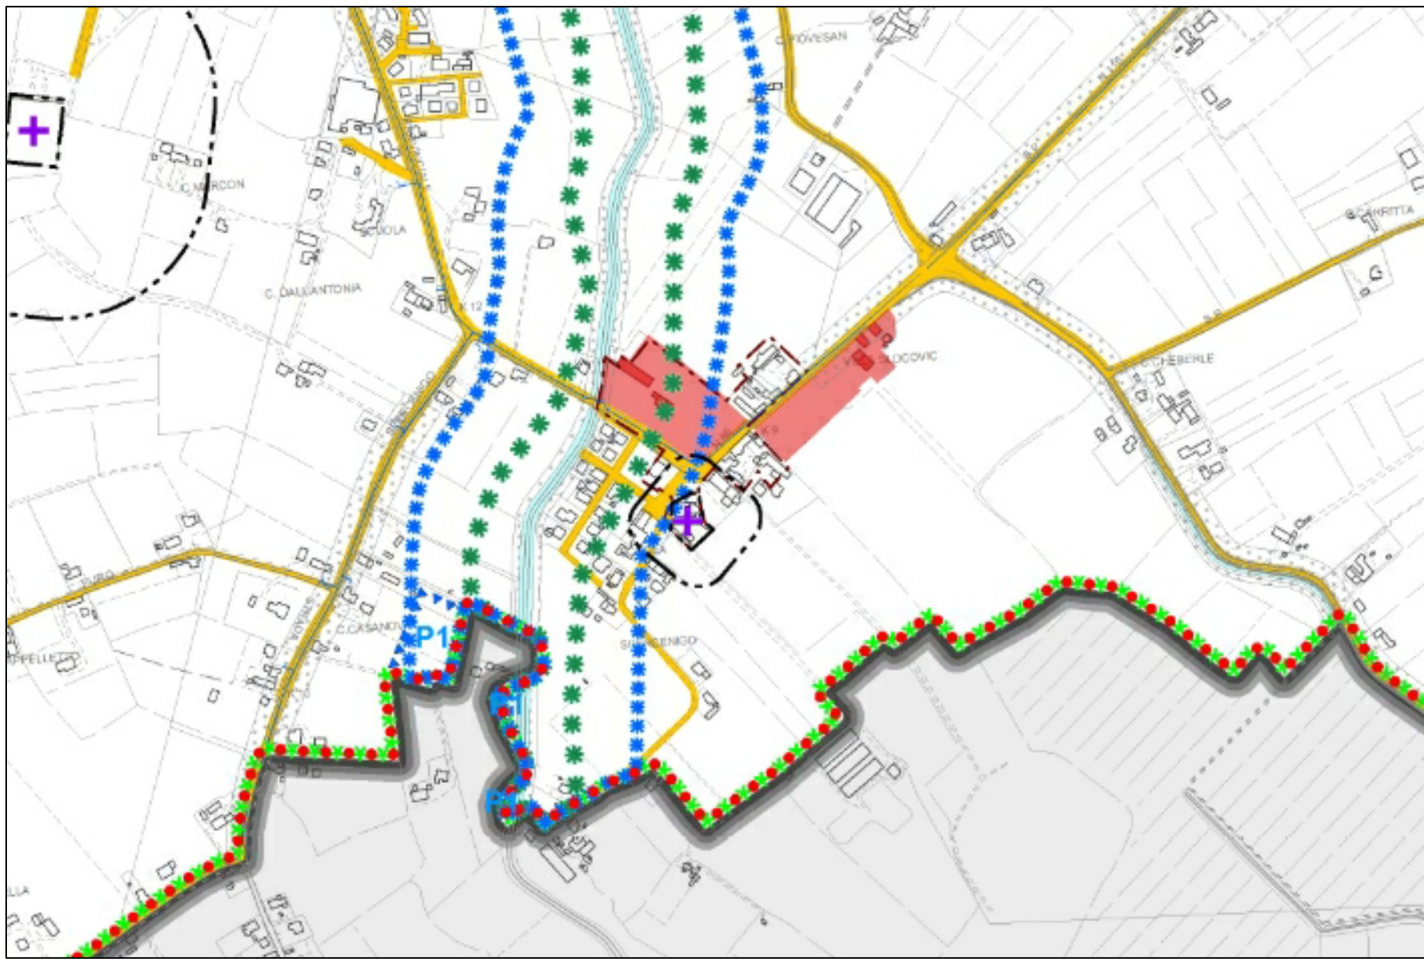

ESTRATTO P.A.T. Aprile 2016 - Tav. 1 - Carta dei Vincoli e della  
Pianificazione Territoriale - scala 1:10.000

Legenda


- VINCOLI**
- Vincolo Monumentale e ambiti di pertinenza (D.Lgs. 42/2004) - Art. 6
  - Vincolo Simico - zona 3 (D.P.C.M. n° 3274/2003) - Lett. c)
  - Vincolo Paesaggistico - Corsi d'acqua (D.Lgs. 42/2004 - art. 142, lettera c) - Lett. c)
  - Vincolo Paesaggistico - Aree boschive (D.Lgs. 42/2004 - art. 142, lettera g) - Lett. c)
- IDROVERSA**
- Siti di Interesse Comunitario (SIC) - Art. 4
  - Zone di Protezione Speciale (ZPS) - Lett. b)
- PIANIFICAZIONE DI LIVELLO SUPERIORE**
- Ampli industriali di livello regionale (art. 19 PRG) - Lett. c)
  - Piano d'Aree "Medio Corso del Piano" - Lett. b)
  - Aree o particolarità idraulica e idrogeologica in riferimento al P.A.I. - Lett. c)
  - Centri storici - Lett. d)
- ELEMENTI GENERATORI DI VINCOLO E FASCE DI RISPETTO**
- Centri e fasce di rispetto civiltà - Lett. c)
  - Allevamenti zootecnici intensivi - Lett. b)
  - Metanodotti - Lett. c)
  - Belfriedi - Lett. d)
  - Impianti di comunicazione elettronica ad uso pubblico - Lett. e)
  - Ferrovie e fasce di rispetto ferroviario - Lett. f)

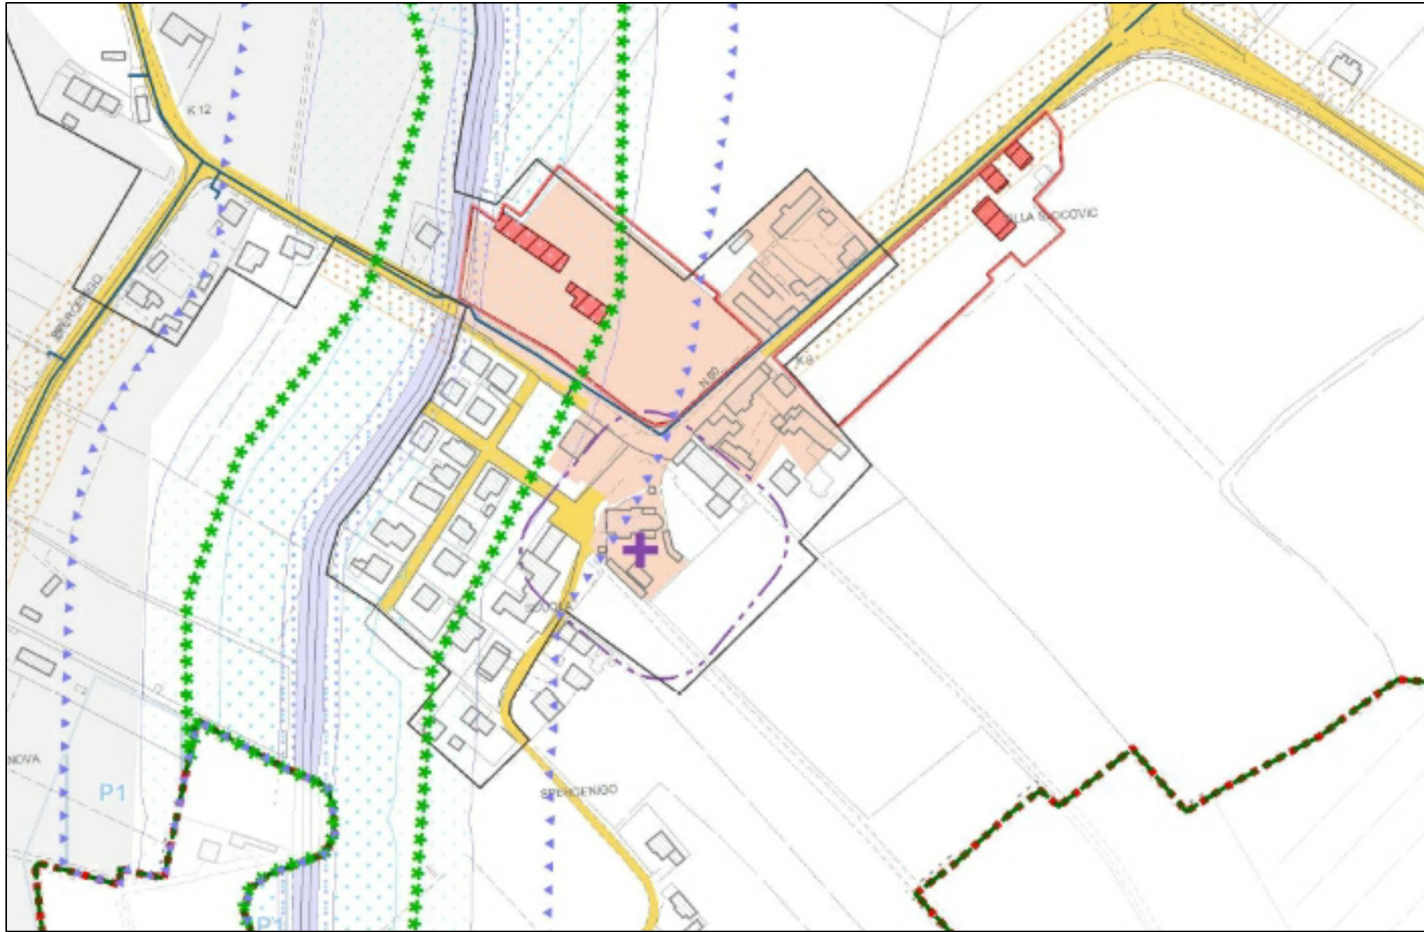

ESTRATTO P.I. Novembre 2017 - Tav.1.1 A - Carta dei Vincoli e della Pianificazione  
Territoriale - scala 1:5.000

Legenda:

- VINCOLI**
- Vincolo Monumentale (Art. 10, D. Lgs. 42/2004) - art. 64
  - Territori coperti da foreste e boschi (art. 142, lett. g), D. Lgs. 42/2004 - art. 65
  - Fluvi, torrenti e corsi d'acqua (art. 142, lett. c), D. Lgs. 42/2004
  - Sito di Importanza Comunitaria Direttiva 92/43/CEE - art. 66
  - Zona di Protezione Speciale 92/43/CEE - art. 66
- PIANIFICAZIONE DI LIVELLO SUPERIORE**
- Ampli per l'attuazione di Parchi e Riserve naturali regionali - art. 64
  - Piani d'Aree "Medio Corso del Piano" - art. 64
  - Centro Storico - art. 71
  - Limite dei Centri abitati - art. 68
- IDROGRAFIA - art. 68**
- Idrografia - Area fluviale PAI
  - Canali terziari e quaternari
  - Fascia di rispetto fluviale - R.D. 523/1904
  - Fascia di rispetto fluviale - 50 metri
  - Fascia di tutela fluviale - art. 41 L.R. 11/2004
- ALTRI VINCOLI**
- Impianti di comunicazione elettronica ad uso pubblico - art. 70
  - Elettrodotto e Fascia di Rispetto - art. 69
  - Metanodotto - art. 68
  - Cimitero e Fascia di Rispetto - art. 68
  - Allevamento zootecnico intensivo e fascia di rispetto dai limiti della zona agricola - art. 44
- VIABILITÀ - art. 68**
- Esistente
  - Di progetto
  - Fascia di Rispetto

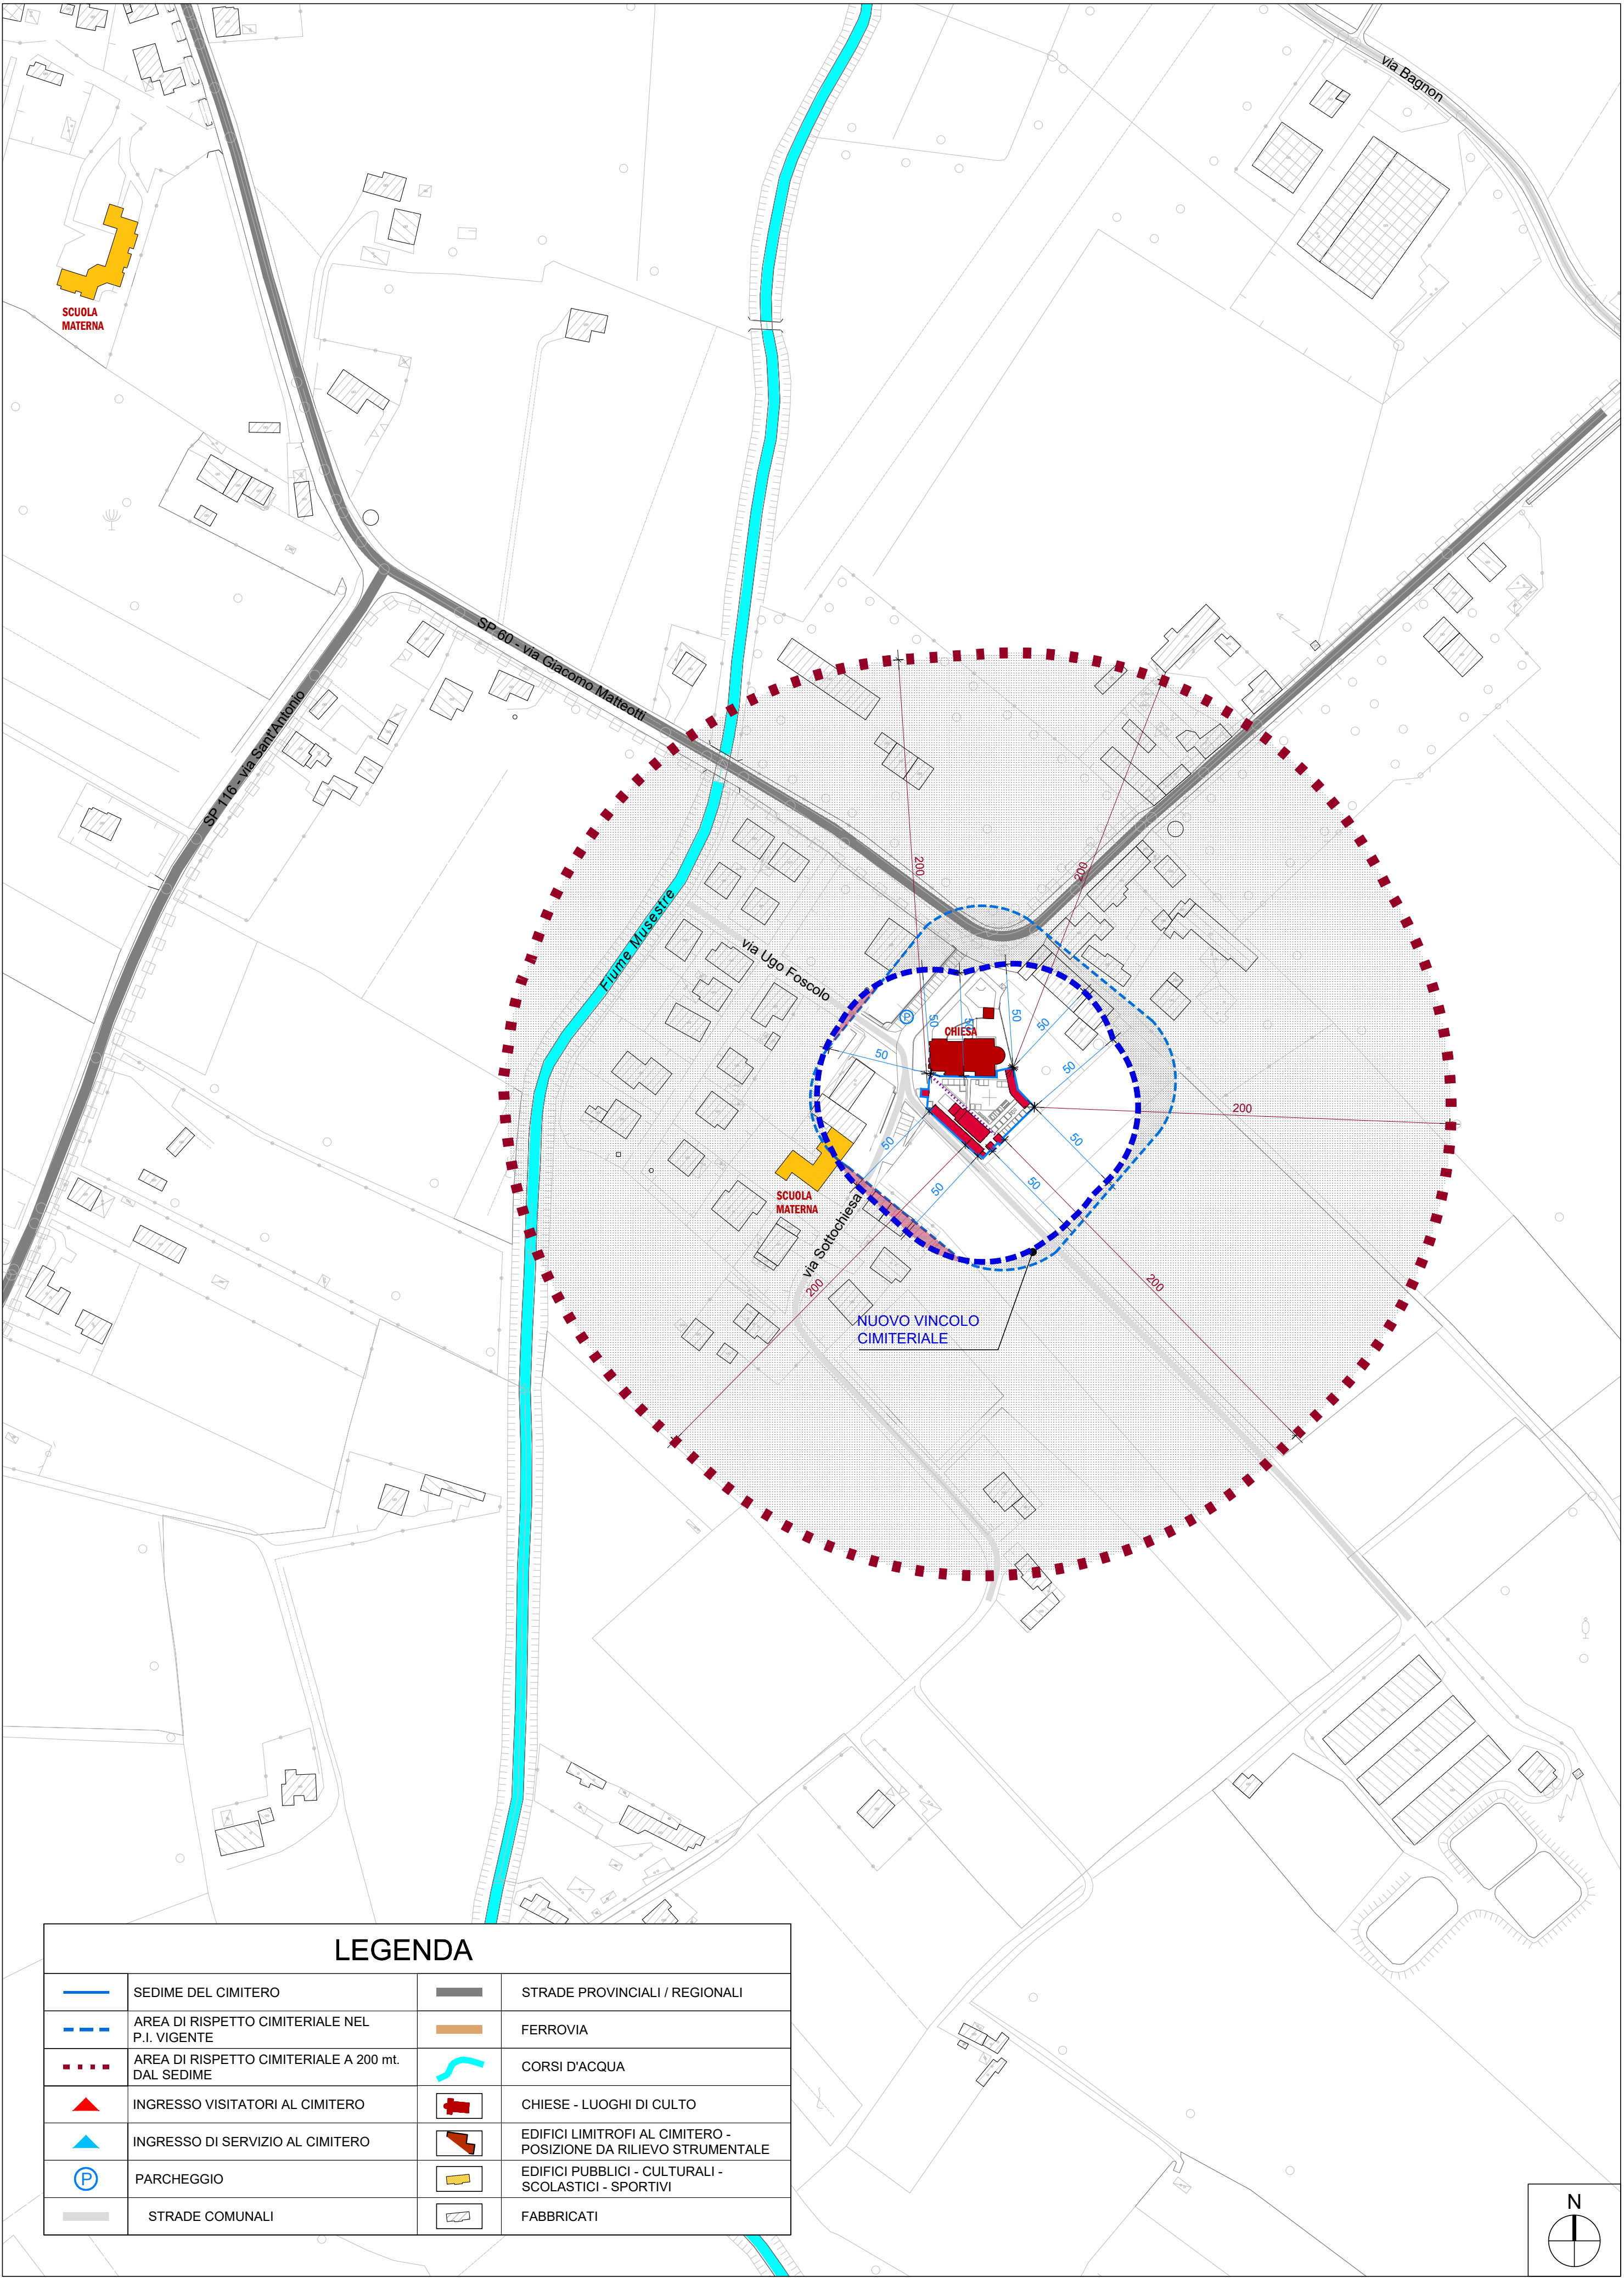

LEGENDA			
	SEDIME DEL CIMITERO		STRADE PROVINCIALI / REGIONALI
	AREA DI RISPETTO CIMITERIALE NEL P.I. VIGENTE		FERROVIA
	AREA DI RISPETTO CIMITERIALE A 200 mt. DAL SEDIME		CORSI D'ACQUA
	INGRESSO VISITATORI AL CIMITERO		CHIESE - LUOGHI DI CULTO
	INGRESSO DI SERVIZIO AL CIMITERO		EDIFICI LIMITROFI AL CIMITERO - POSIZIONE DA RILIEVO STRUMENTALE
	PARCHEGGIO		EDIFICI PUBBLICI - CULTURALI - SCOLASTICI - SPORTIVI
	STRADE COMUNALI		FABBRICATI

ESTRATTO C.T.R. CON INDIVIDUAZIONE DEL VINCOLO CIMITERIALE DEL CIMITERO DI SPERCENIGO "VECCHIO"  
STATO DI PROGETTO - scala 1:2.000