





ESTRATTO DI MAPPA - scala 1:2.000
Comune di San Biagio di Callalta, Foglio 54, mapp. A, B

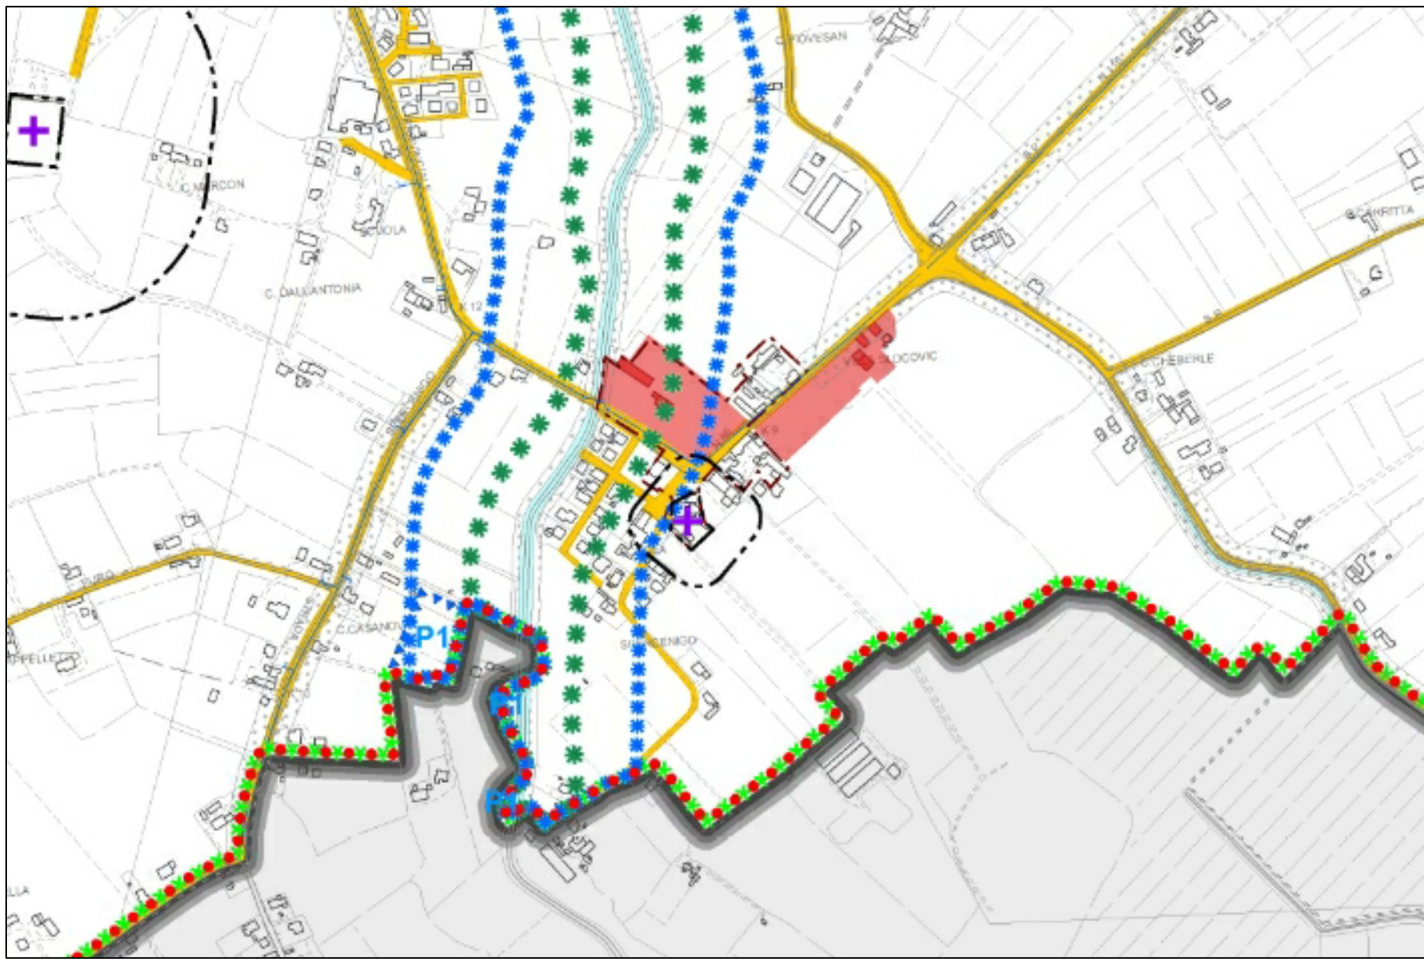

ESTRATTO P.A.T. Aprile 2016 - Tav. 1 - Carta dei Vincoli e della
Pianificazione Territoriale - scala 1:10.000

Legenda


VINCOLI		Art. 6
	Vincolo Monumentale e ambiti di pertinenza (D.Lgs. 42/2004)	Letto c)
	Vincolo Simico - zona 3 (D.P.C.M. n° 3274/2003)	Letto c)
	Vincolo Paesaggistico - Corsi d'acqua (D.Lgs. 42/2004 - art. 142, lettera c)	Letto c)
	Vincolo Paesaggistico - Aree boschive (D.Lgs. 42/2004 - art. 142, lettera g)	Letto c)
BIODIVERSITÀ		Art. 4
	Siti di Interesse Comunitario (SIC)	Letto c)
	Zone di Protezione Speciale (ZPS)	Letto c)
PIANIFICAZIONE DI LIVELLO SUPERIORE		Art. 7
	Ambiti naturalistici di livello regionale (art. 19 PRG)	Letto c)
	Piano d'Aree 'Medio Corso del Piano'	Letto c)
	Aree a particolarezza idraulica e idrogeologica in riferimento al P.A.I.	Letto c)
	Centri storici	Letto c)
ELEMENTI GENERATORI DI VINCOLO E FASCE DI RISPETTO		Art. 8
	Centri e fasce di rispetto civiltà	Letto c)
	Allevamenti zootecnici intensivi	Letto c)
	Metanodotti	Letto c)
	Belfriedi	Letto c)
	Impianti di comunicazione elettronica ad uso pubblico	Letto c)
	Ferrovia e fasce di rispetto ferroviario	Letto f)

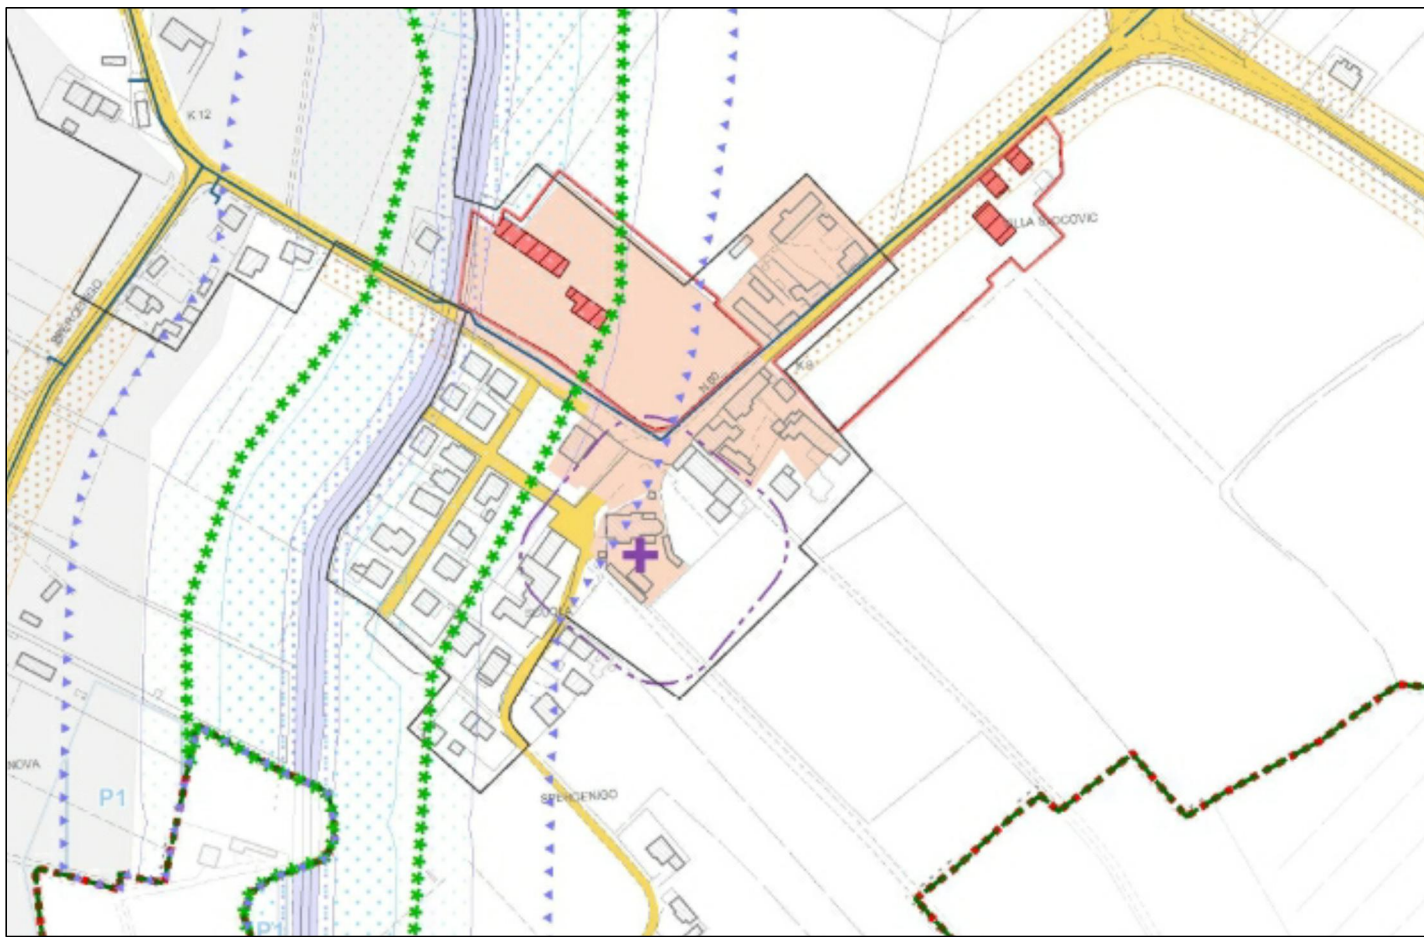

ESTRATTO P.I. Novembre 2017 - Tav.1.1 A - Carta dei Vincoli e della Pianificazione
Territoriale - scala 1:5.000

Legenda:

	Confine comunale	IDROGRAFIA - art. 68		Idrografia - Area fluviale PAI
	Vincolo Monumentale (Art. 10, D. Lgs. 42/2004) - art. 64			Canali terziari e quaternari
	Terreni coperti da foreste e boschi (art. 142, lett g), D. lgs. 42/2004 - art. 65			Fascia di rispetto fluviale - R.D. 523/1904
	Fiumi, torrenti e corsi d'acqua (art. 142, lett c), D. lgs. 42/2004			Fascia di rispetto fluviale - 50 metri
	Sito di Importanza Comunitaria Direttiva 92/43/CEE - art. 66	ALTRI VINCOLI		Fascia di tutela fluviale - art. 41 L.R. 11/2004
	Zona di Protezione Speciale 92/43/CEE - art. 66			Impianti di comunicazione elettronica ad uso pubblico - art. 70
	L'intero territorio comunale è interessato da Vincolo Simico - zona 3 (D.P.C.M. n° 3274/2003)			Elettrodotto e Fascia di Rispetto - art. 69
	Pianificazione di Livello Superiore			Metanodotto - art. 68
	Ambiti per l'attuazione di Parchi e Riserve naturali regionali - art. 64	VIABILITÀ - art. 68		Cimitero e Fascia di Rispetto - art. 68
	Piani d'Aree 'Medio Corso del Piano' - art. 64			Allevamento zootecnico intensivo e fascia di rispetto dai limiti della zona agricola - art. 44
	Centro Storico - art. 71			Esistente
	Limite dei Centri abitati - art. 68			Di progetto
				Fascia di Rispetto

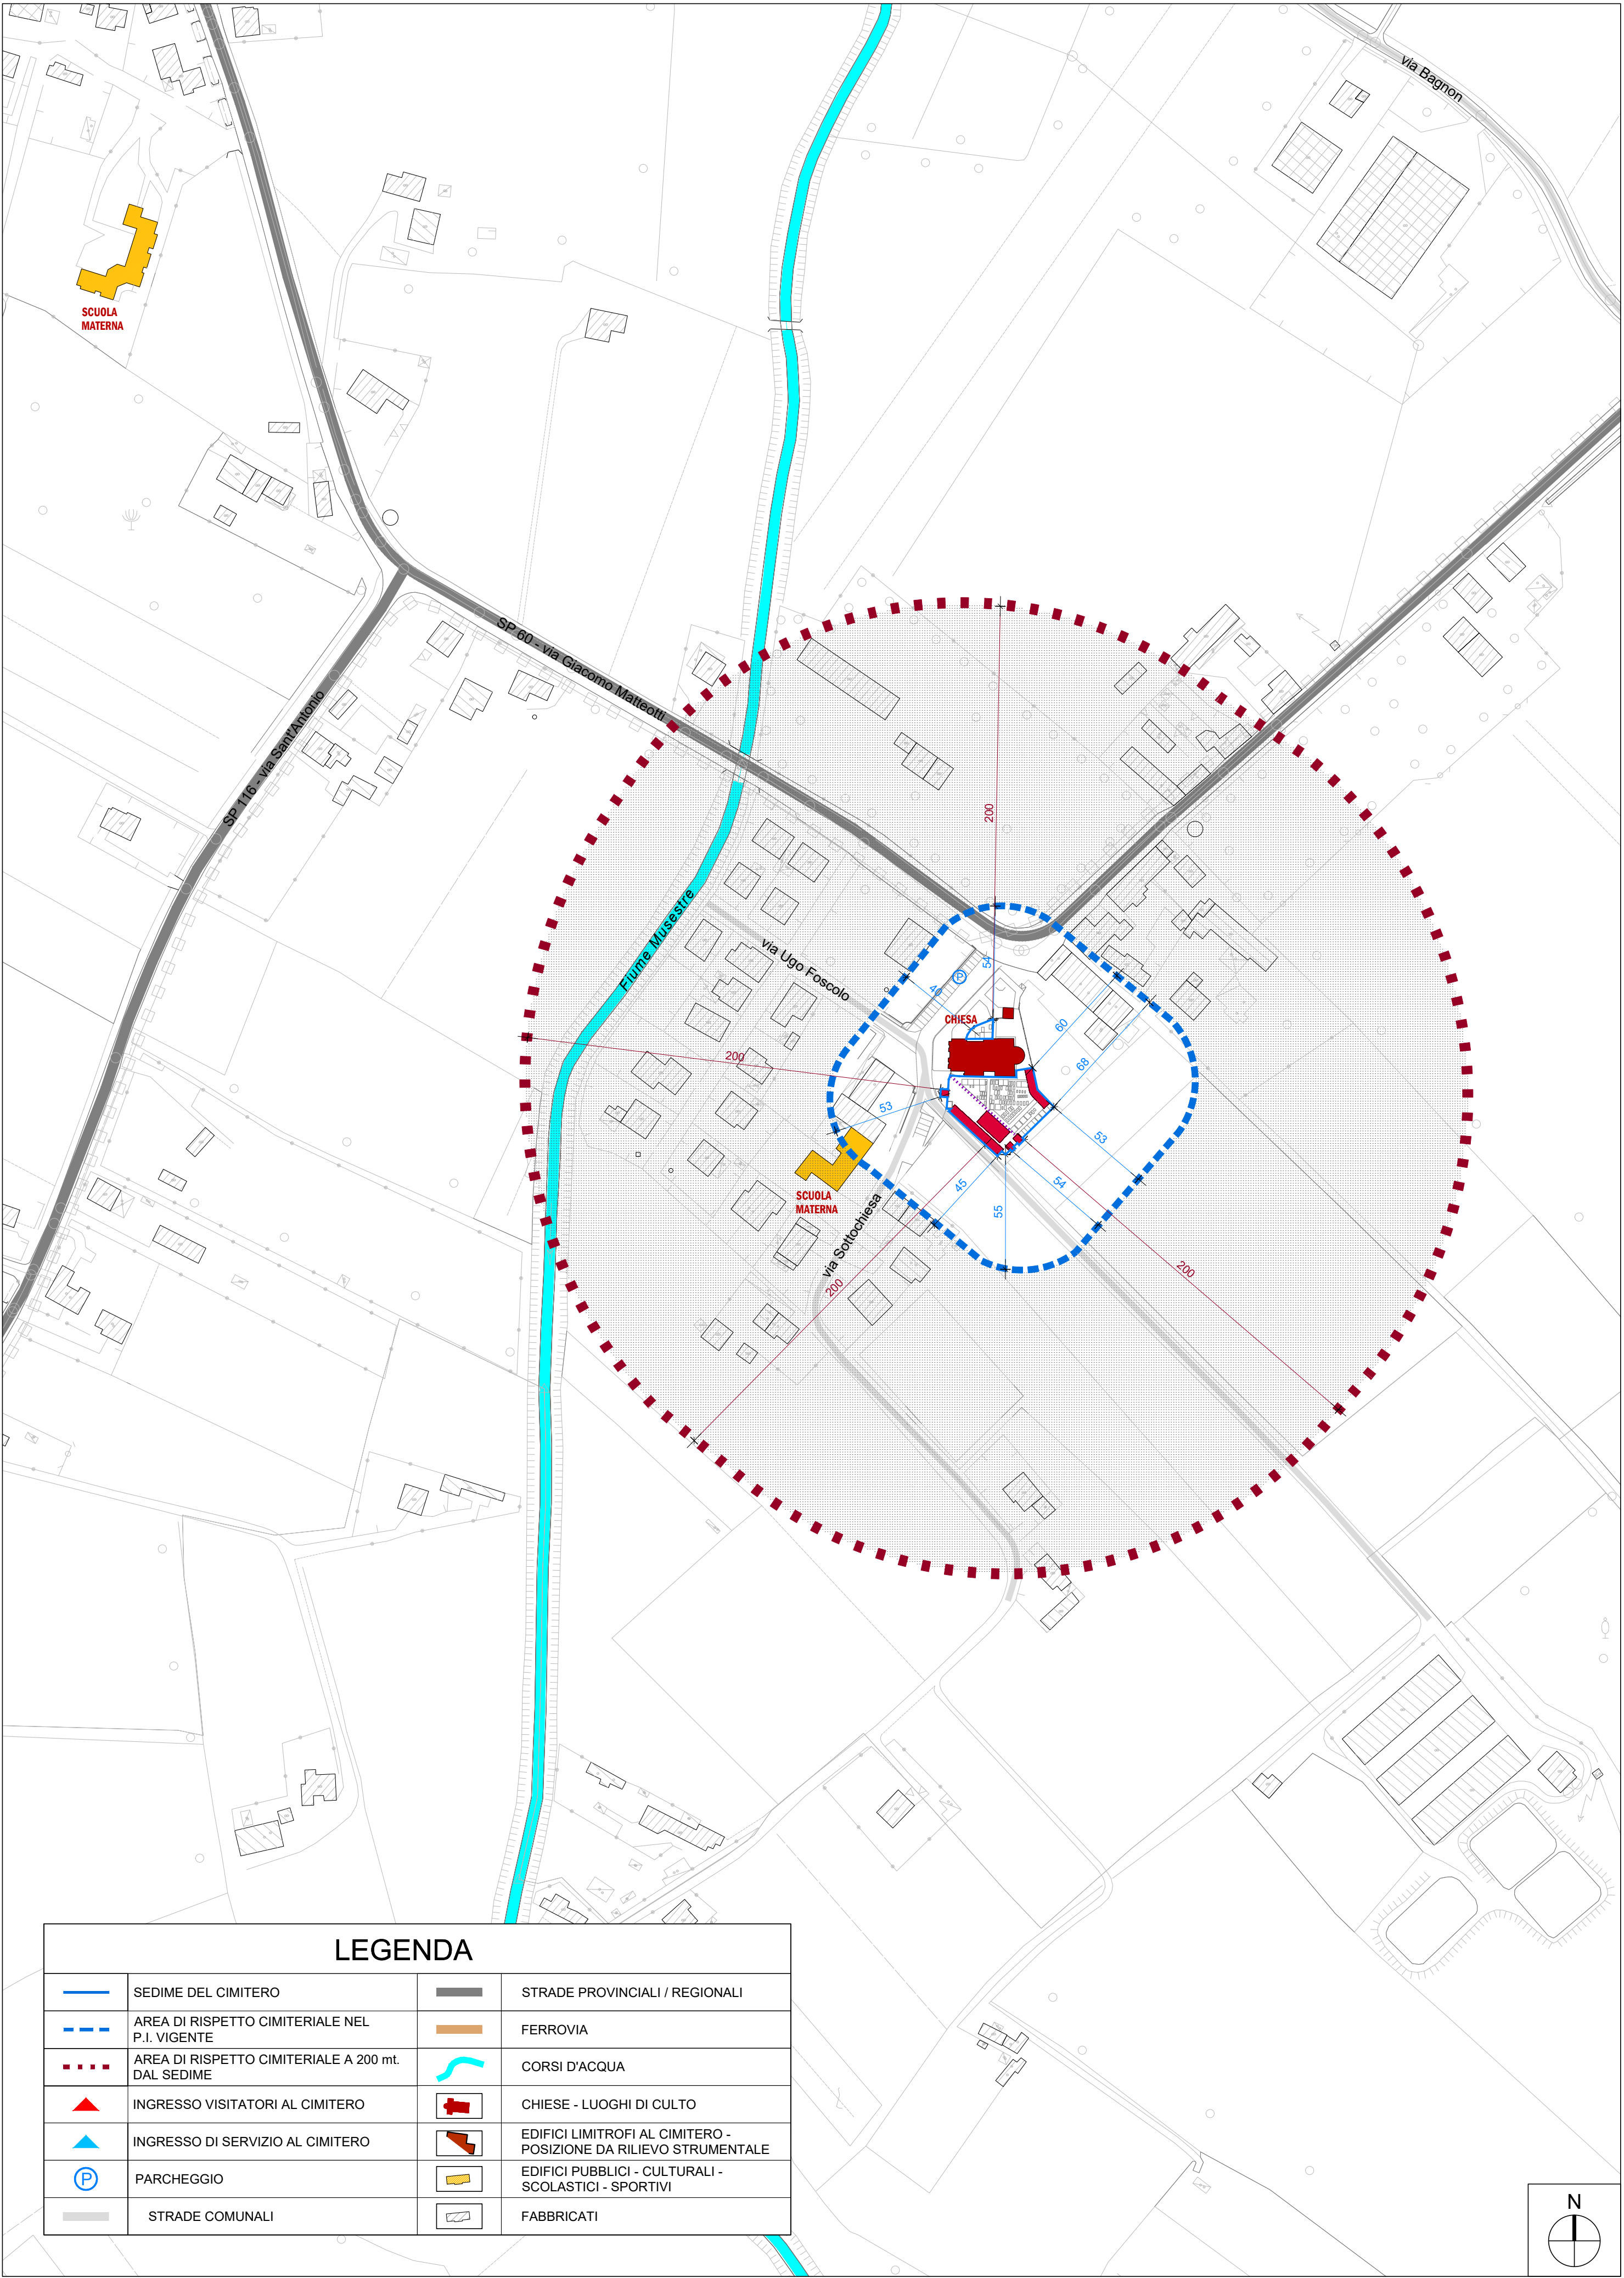

ESTRATTO C.T.R. CON INDIVIDUAZIONE DEL VINCOLO CIMITERIALE DEL CIMITERO DI SPERCENIGO "VECCHIO"
STATO DI FATTO - scala 1:2.000

**COMUNE DI
SAN BIAGIO DI CALLALTA**
Via Postumia Centro, 71
31048 San Biagio di Callalta (TV)

PRIULA
CONSIGLIO DI BACINO DI TREVISO
Via Donatori del Sangue, 1
31020 Fontane di Villorba (TV)

CONTARINA S.P.A.
Via Vittorio Veneto, 6
31027 Lovadina di Spresiano (TV)

PIANO REGOLATORE
CIMITERIALE COMUNALE

Progetto:
Contarina SpA
Via Vittorio Veneto, 6 - 31027 Lovadina di Spresiano (TV)

Progettazione:
ARCH. ERIKA FUSARO
Largo C. Monteverdi - 30030 Salzano (VE)
e-mail: erika.aiq@gmail.com
pec: erika.fusaro@pec.it
mobile: 349 40 88 079

SPV.02

CIMITERO DI
SPERCENIGO "VECCHIO"

Tavola di Analisi

SEGNI DEL TERRITORIO
VINCOLO CIMITERIALE

Data elaborato: REV.00 24/01/2022