

LEGENDA

ZONE TERRITORIALI OMOGENEE

- Confine comunale
- Zona A - art.26
- Zona B - art.27
- Zona C1 - art.28
- Zona C2 - art.29
- Zona D1 - Artigianale produttiva - art.31
- Zona D2 - Commerciale per medie e grandi strutture di vendita - art.32
- Zona D3 - Ricettiva - art.33
- Zona D4 - Agroindustria - art.34
- Zona D5 - Produttiva di riconversione - art.35
- Zona DS - Produttiva speciale - art.38
- Zona agricola integra - art.53
- Zona agricola non integra - art.52
- Nuclei di Edificazione diffusa - art.51
- Zona Fa - aree per l'istruzione - art.58
- Zona Fb - aree per attrezzature di interesse comune - art.59
- Zona Fc - aree attrezzate a parco, gioco e sport - art.60
- Zone Fd - aree per parcheggio - art.61

Percorso ciclopedonale di progetto

POLITICHE E STRATEGIE PER L'INSEDIAMENTO

- Ambiti Territoriali Omogenei - art.24
- Piano Urbanistico Attuativo - art.16
- Ambito degli Accordi ai sensi dell'Art.6 LR 11/2004 oggetto di Scheda Normativa - art.81
- Ambito di cui alla Variante Parziale al PRG - Procedimenti SUAP (DPR 447/1998 ora DPR 160/2010)
- Aree strategiche di intervento - art.19
- Interventi subordinati alla realizzazione di tutte le opere e spazi pubblici nelle ZTO di appartenenza - art.31
- Attività produttiva da bloccare - art.36
- Attività produttiva da trasferire - art.37
- Viabilità di progetto indicativa
- Percorso di valore paesaggistico
- Nodo viabilistico
- Divieto di apertura di nuovi accessi lungo la Strada Statale Postumia
- Zona di degrado

VINCOLI PAESAGGISTICI

- Fiumi, torrenti e corsi d'acqua (art.142 lett c) D.Lgs 42/2004) - art.65
- Territori coperti da foreste e boschi (art.142 lett g) D.Lgs 42/2004) - art.65

TUTELE


- Centro Storico - art.71
- Vincolo monumentale - art.18
- Ville Venete - art.18
- Contesti figurativi - art.72
- Edificio di interesse storico testimoniale - art.18
- Manufatto minore di interesse storico-testimoniale - art.18
- Coni visuali - art.75
- Area nucleo (Core area) - art.77
- Area di connessione naturalistica (Area di completamento) - art.77
- Area di connessione naturalistica (Buffer zone) - art.77
- Isola ad elevata naturalità (Stepping stone) - art.77
- Corridoio ecologico secondario - art.77
- Fascia di tutela della percezione paesaggistica - art.75
- Varchi - art.77
- Parco rurale di interesse comunale - art.76 ("A" "Place", "B" "Merbon")
- Ambito di tutela ambientale - art.76

FONTE DI VINCOLO E FASCE RISPETTO PRINCIPALI

- Cimiteri - art.68
- Impianti di comunicazione elettronica ad uso pubblico - art.70
- Allevamenti zootecnici intensivi - art.44
- Elettrodotto - art.69
- Fasce di rispetto - art.68 - 44
- Fascia di rispetto 50 m dai corsi d'acqua - art.68
- Fascia di rispetto monumentale - art.68

Estratto P.I. - TAV. 1.2 B - Carta della zonizzazione
Scala 1:5.000

SCALA 1:5.000 (1 cm = 50 m)

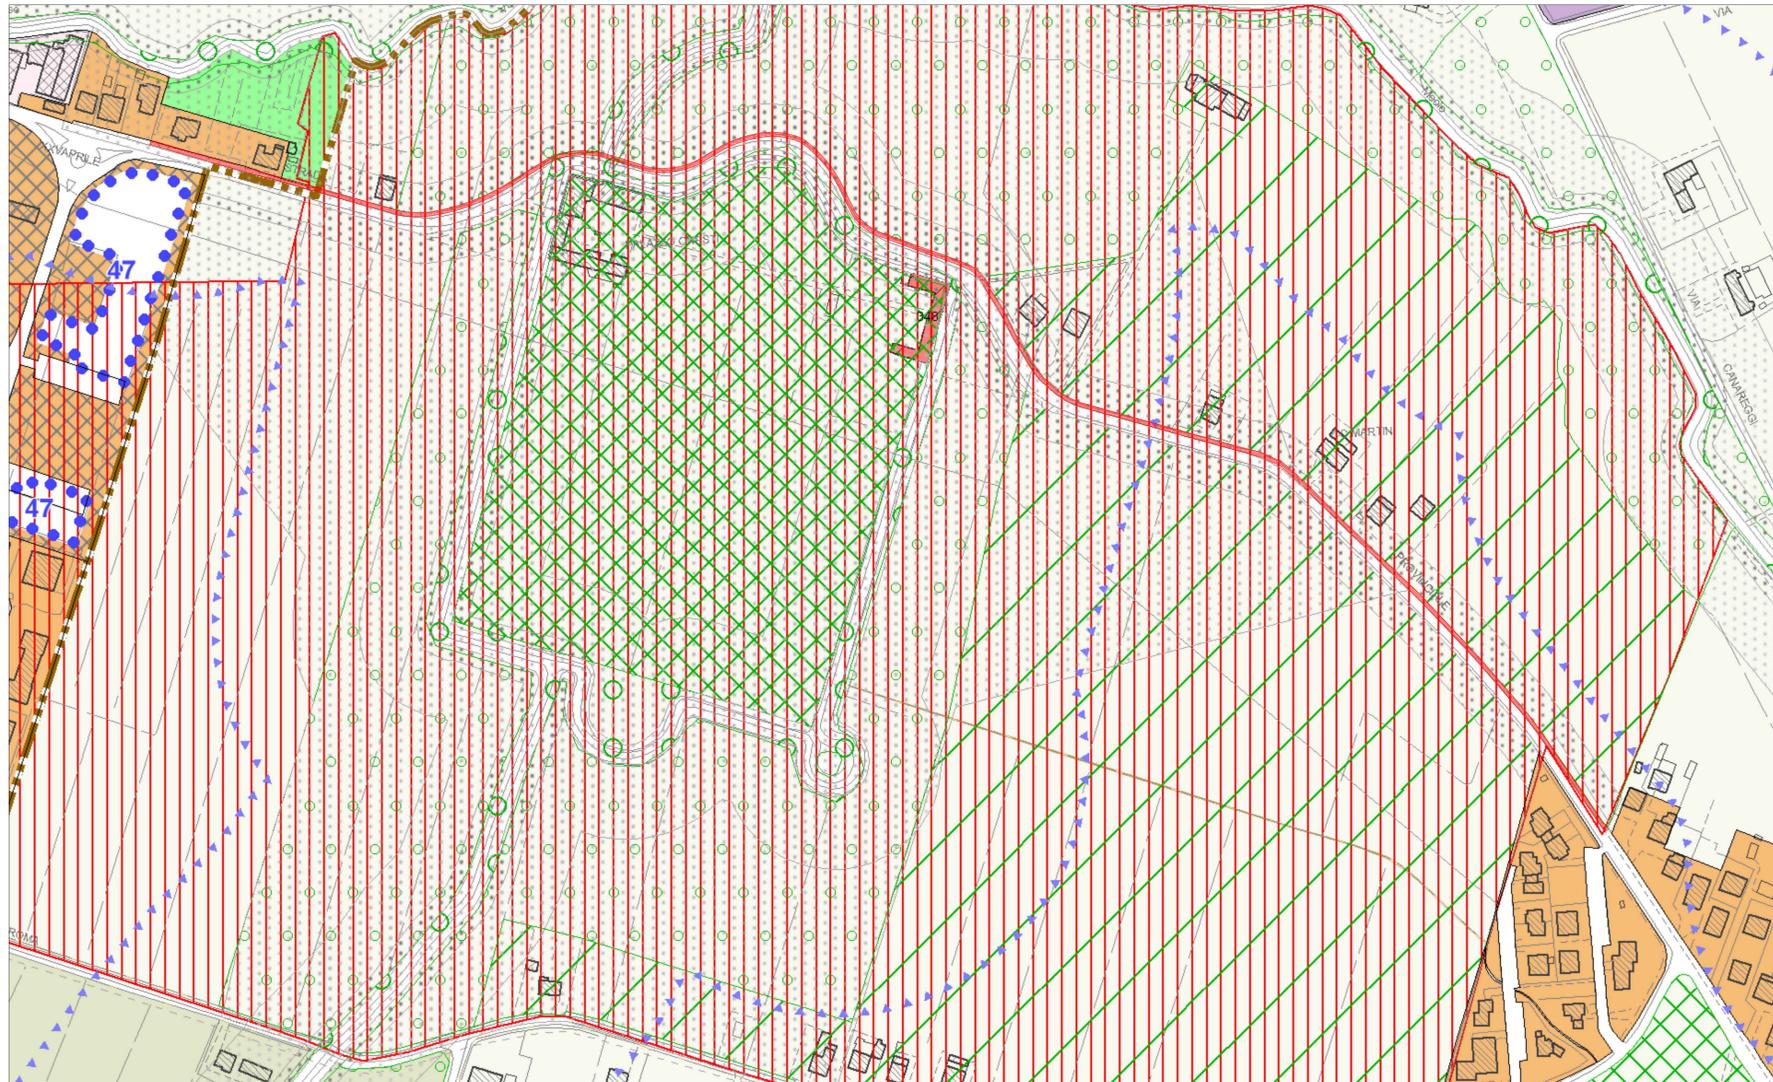

N.B. L'elaborato riporta una grafia non corrispondente a quella adoperata per gli strumenti urbanistici ufficiali. Le indicazioni riportate dovranno essere recepite ed inserite negli strumenti urbanistici, utilizzando la grafia ufficiale.

LUOGO: REGIONE VENETO
PROVINCIA DI TREVISO
Via XXV Aprile
COMUNE DI SAN BIAGIO DI CALLALTA

TITOLO:
Percorso ciclopedonale lungo via XXV Aprile
tra San Biagio e Rovaré

COMMITTENTE:
Ammin. comunale di San Biagio di Callalta
Via Postumia Centro, 71 - 31048, San Biagio di Callalta (TV)



Albertin & Company
Società Operativa Via Postumia, 95 - 31015 Conegliano (TV)
P. IVA e cod. fiscale: 02548100268
Tel. +39 0423 83551 Fax. +39 0423 839203
e-mail: albertincompany@albertincompany.it
Site: albertincompany@albertincompany.it
Web: www.albertincompany.it

GRUPPO DI LAVORO
ing. Davide Lo Nigro
geom. Paolo Bozzoli

dot. ing. Roberto Dal Moro

PROGETTO DI FATTIBILITA'
TECNICA ED ECONOMICA

DESCRIZIONE DOCUMENTO:
Variante urbanistica
al piano degli interventi
TAV. 1.2 B - Carta della zonizzazione

COMMESSA n°: 19032 file: 19032_F.4.7-8_03.01 - Inquad.dwg
A TERME DI LEGGE SI ASSERISCA LA PROPRIETA' DEL PRESENTE ELABORATO CON DIVIETO DI RIPRODURLO O DI RENDERSI NOTO A TERZI SENZA LA NOSTRA AUTORIZZAZIONE SCRITTA.

16/01/21 21.04.2021 revisioni QM ROM RCM
15/01/21 16.06.2020 prima emissione CLM PCM RCM
14/01/21 data natura modificata stamp. verific. approv.

DOCUMENTO N.:

8

Scala 1:2000 - 1:5000

Estratto P.I. - TAV. 1.2 B - Carta della zonizzazione
Scala 1:2.000

SCALA 1:2.000 (1 cm = 20 m)