


LEGENDA			
AMBITI DI APPLICAZIONE		AZIONI PUNTUALI	
	AREA CIMITERIALE P.R.C.		AMBITO DI INTERVENTO
	ZONA STORICA		LIMITE RICONFIGURAZIONE D'AMBITO
	ZONA DI AMPLIAMENTO STORICO		NUOVE ALBERATURE SEMPREVERDI (Cupressus sempervirens o specie affini)
	ZONA DI ESPANSIONE FUTURA		ALBERATURE SEMPREVERDI ESISTENTI DA MANTENERE

AREE DI INTERVENTO OMOGENEE:  
DEFINIZIONI E MODALITA' DI INTERVENTO AMMESSE

Denominazione:	Definizione:	Interventi edilizi consentiti:
TUTELA	comprende manufatti di particolare pregio storico-artistico	- Manutenzione ordinaria - Manutenzione straordinaria - Restauro e risanamento conservativo
CONSERVAZIONE	comprende manufatti storici	- Manutenzione ordinaria - Manutenzione straordinaria - Restauro e risanamento conservativo
VALORIZZAZIONE	comprende manufatti di buona qualità, realizzati in epoca recente, con stile architettonico riconoscibile ed eventuale apparato decorativo di pregio	- Manutenzione ordinaria - Manutenzione straordinaria - Ristrutturazione
RIQUALIFICAZIONE	comprende manufatti di bassa qualità realizzati in epoca recente e di scarso pregio architettonico e artistico	- Manutenzione ordinaria - Manutenzione straordinaria - Ristrutturazione - Demolizione e ricostruzione - Nuova costruzione
RICONFIGURAZIONE	comprende aree oggetto di cambio di destinazione d'uso o di caratteristiche morfologiche, oltre a manufatti incongrui per tipologia, uso o caratteri morfologici	- Manutenzione ordinaria - Manutenzione straordinaria - Ristrutturazione con adeguamento alle NTA - Demolizione e ricostruzione con adeguamento alle NTA - Nuova costruzione
SATURAZIONE	comprende aree libere interne al perimetro cimiteriale	- Nuova costruzione
ESPANSIONE	comprende significative addizioni in aree esterne al perimetro esistente	- Nuova costruzione
DISMISSIONE	dismissione del manumatto allo scadere della concessione con ripristino dei luoghi	

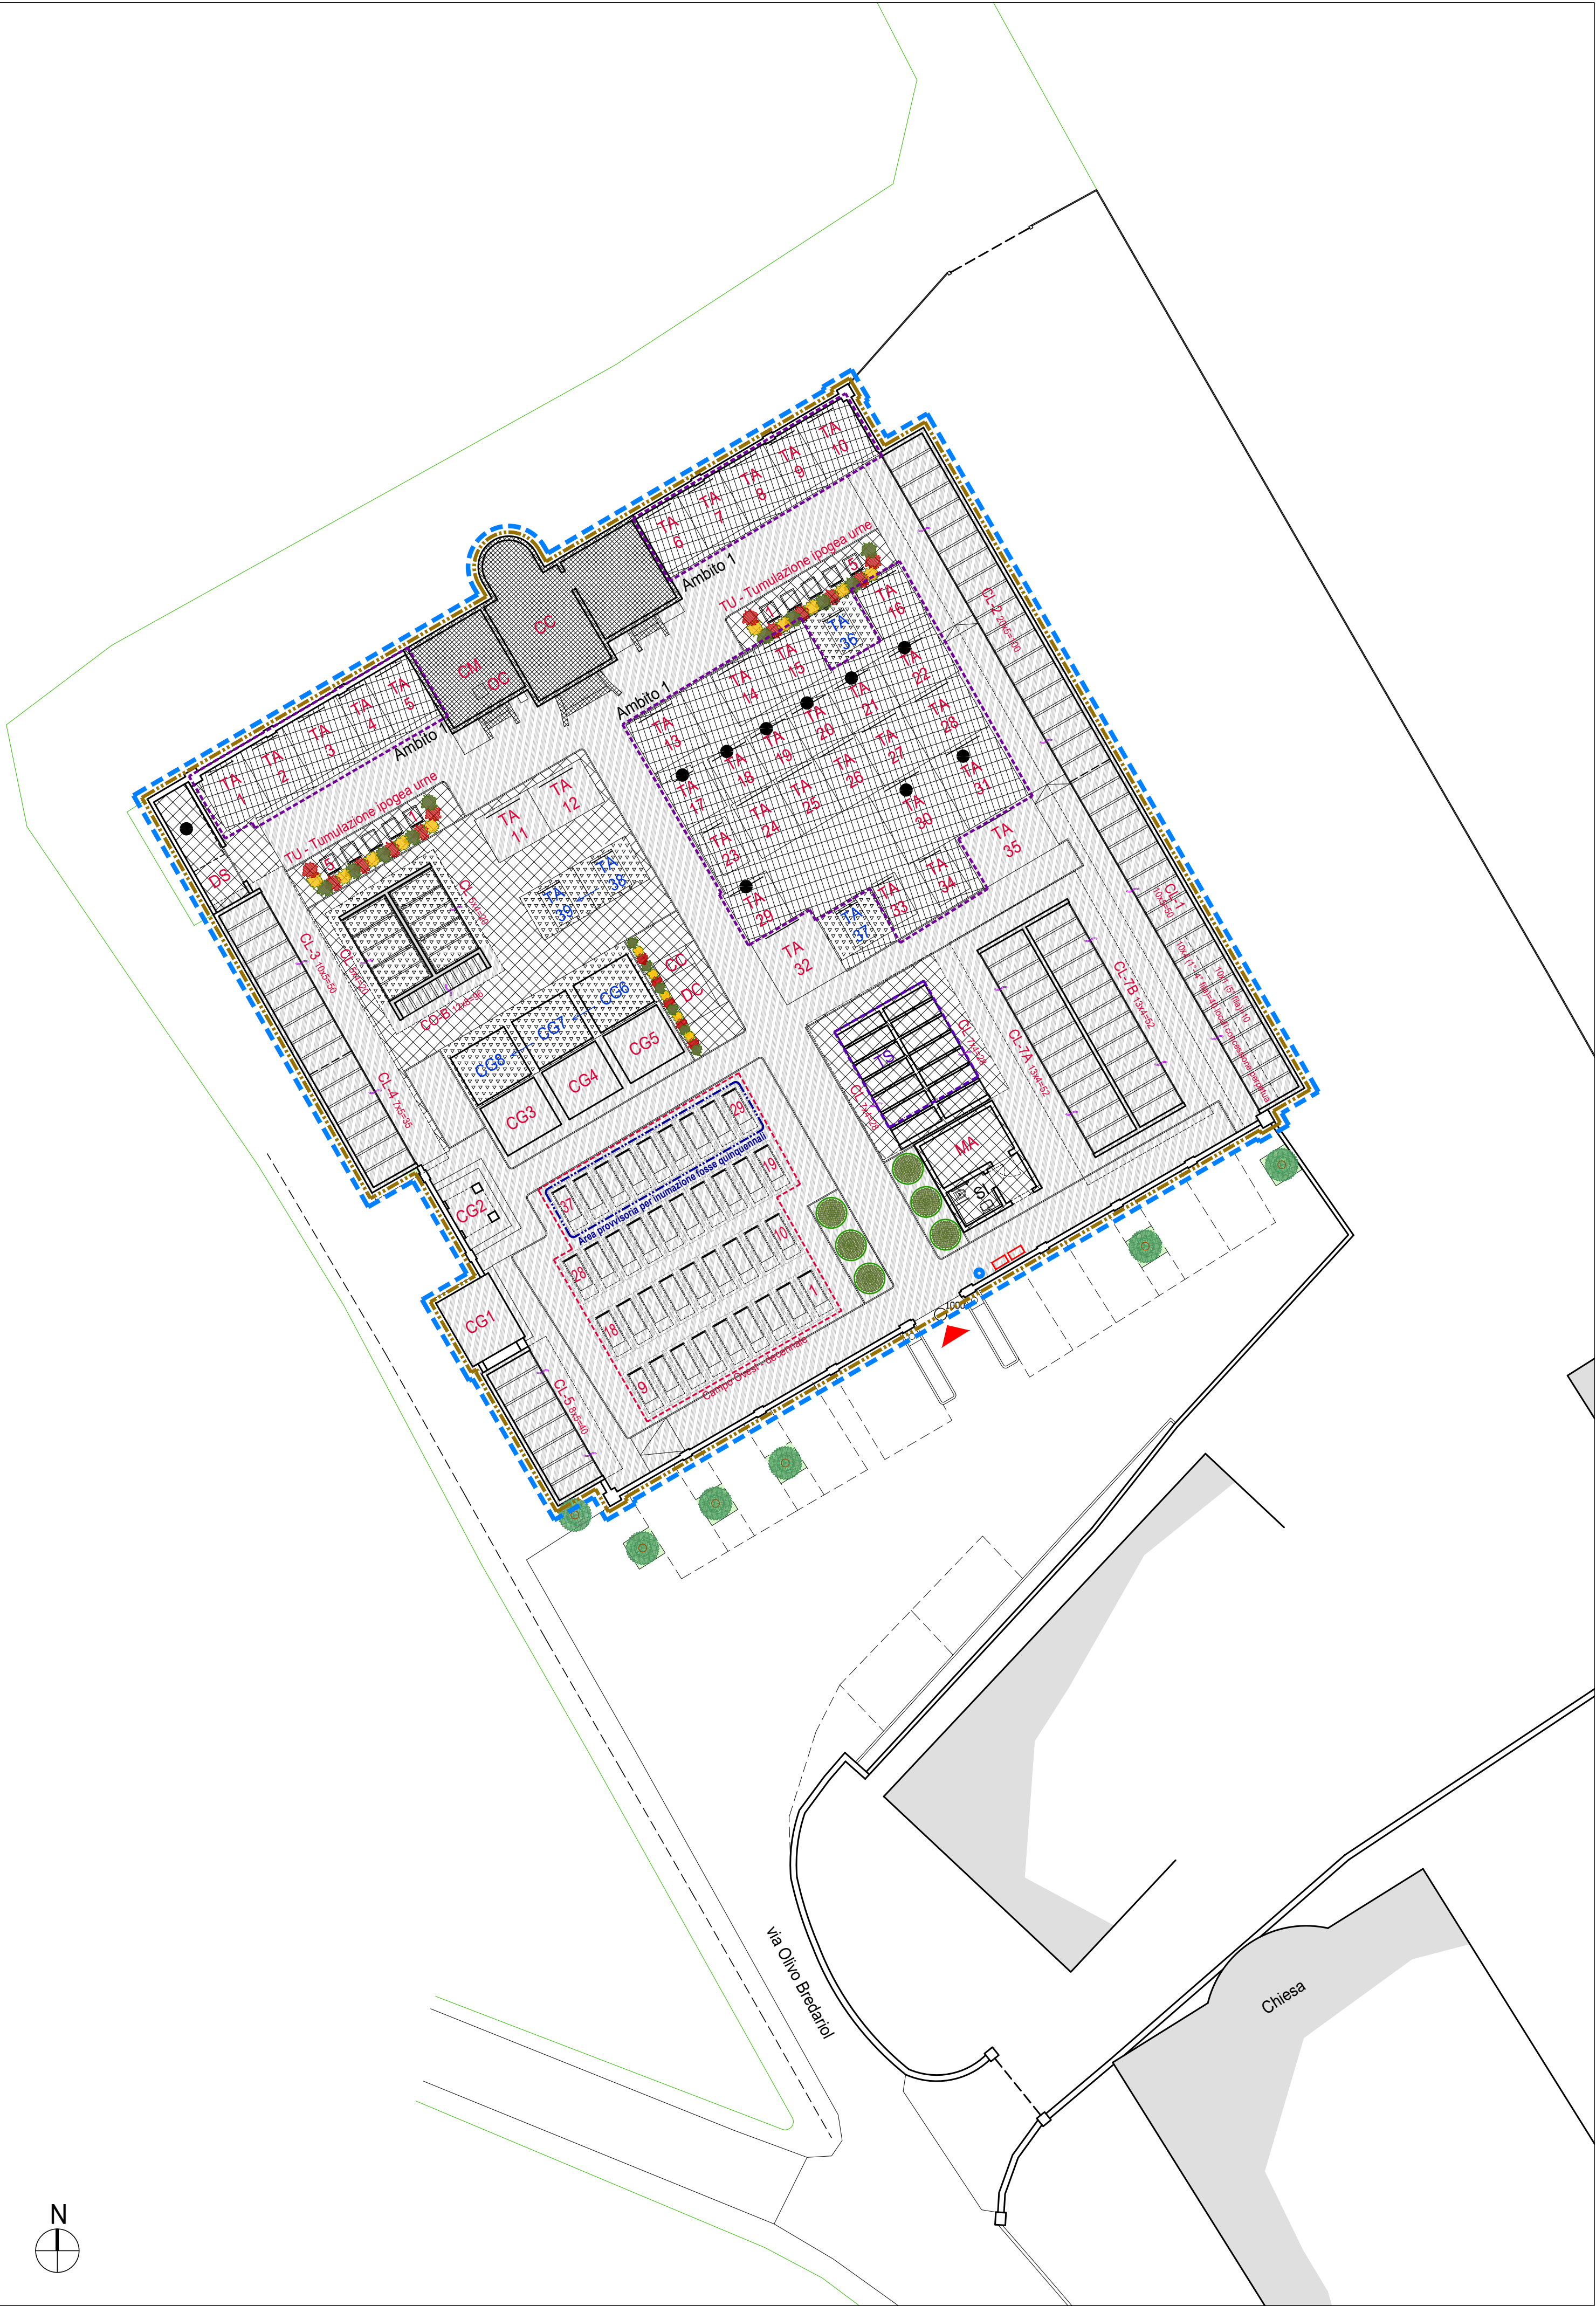

PLANIMETRIA GENERALE - INDIVIDUAZIONE AREE DI INTERVENTO OMOGENEE - Scala 1:200

**COMUNE DI  
SAN BIAGIO DI CALLALTA**  
Via Postumia Centro, 71  
31048 San Biagio di Callalta (TV)

**PRIULA**  
CONSIGLIO DI BACINO DI TREVISO  
Via Donatori del Sangue, 1  
31020 Fontane di Villorba (TV)

**CONTARINA S.P.A.**  
Via Vittorio Veneto, 6  
31027 Lovadina di Spresiano (TV)

**PIANO REGOLATORE  
CIMITERIALE COMUNALE**

Progetto:  
**Contarina SpA**  
Via Vittorio Veneto, 6 - 31027 Lovadina di Spresiano (TV)

Progettazione:  
**ARCH. ERIKA FUSARO**  
Largo C. Monteverdi - 30030 Salzano (VE)  
e-mail: erika.aiq@gmail.com  
pec: erika.fusaro@pec.it  
mobile: 348 40 88 079

**CA.06**  
**CIMITERO DI CAVRIE**  
  
Tavola di Progetto  
  
AREE DI INTERVENTO OMOGENEE  
E AMBITI DI INTERVENTO

Data elaborato: REV.00 24/01/2022