
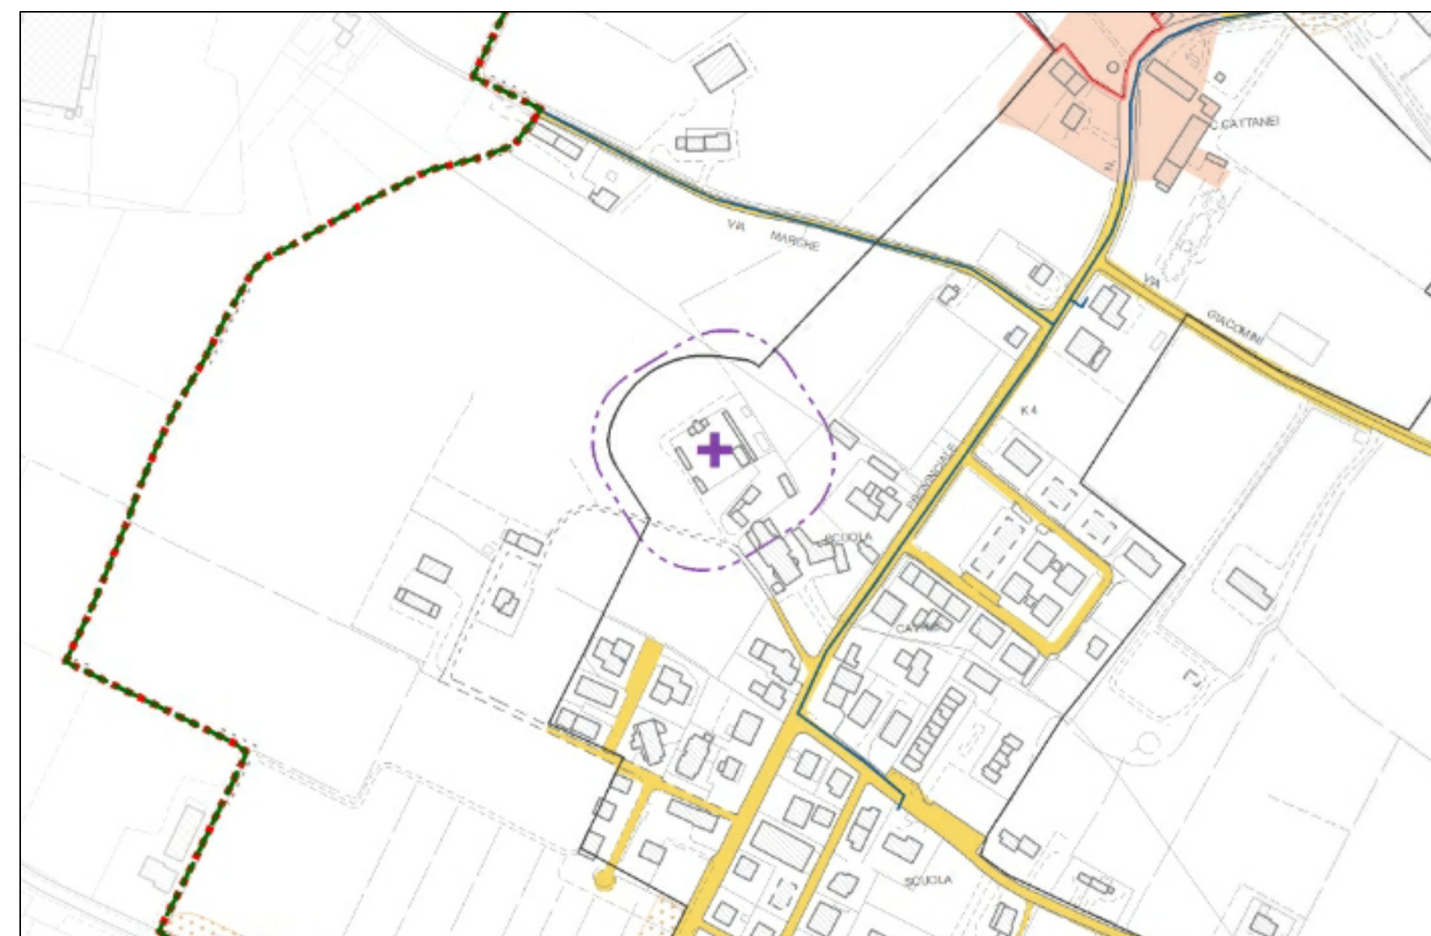
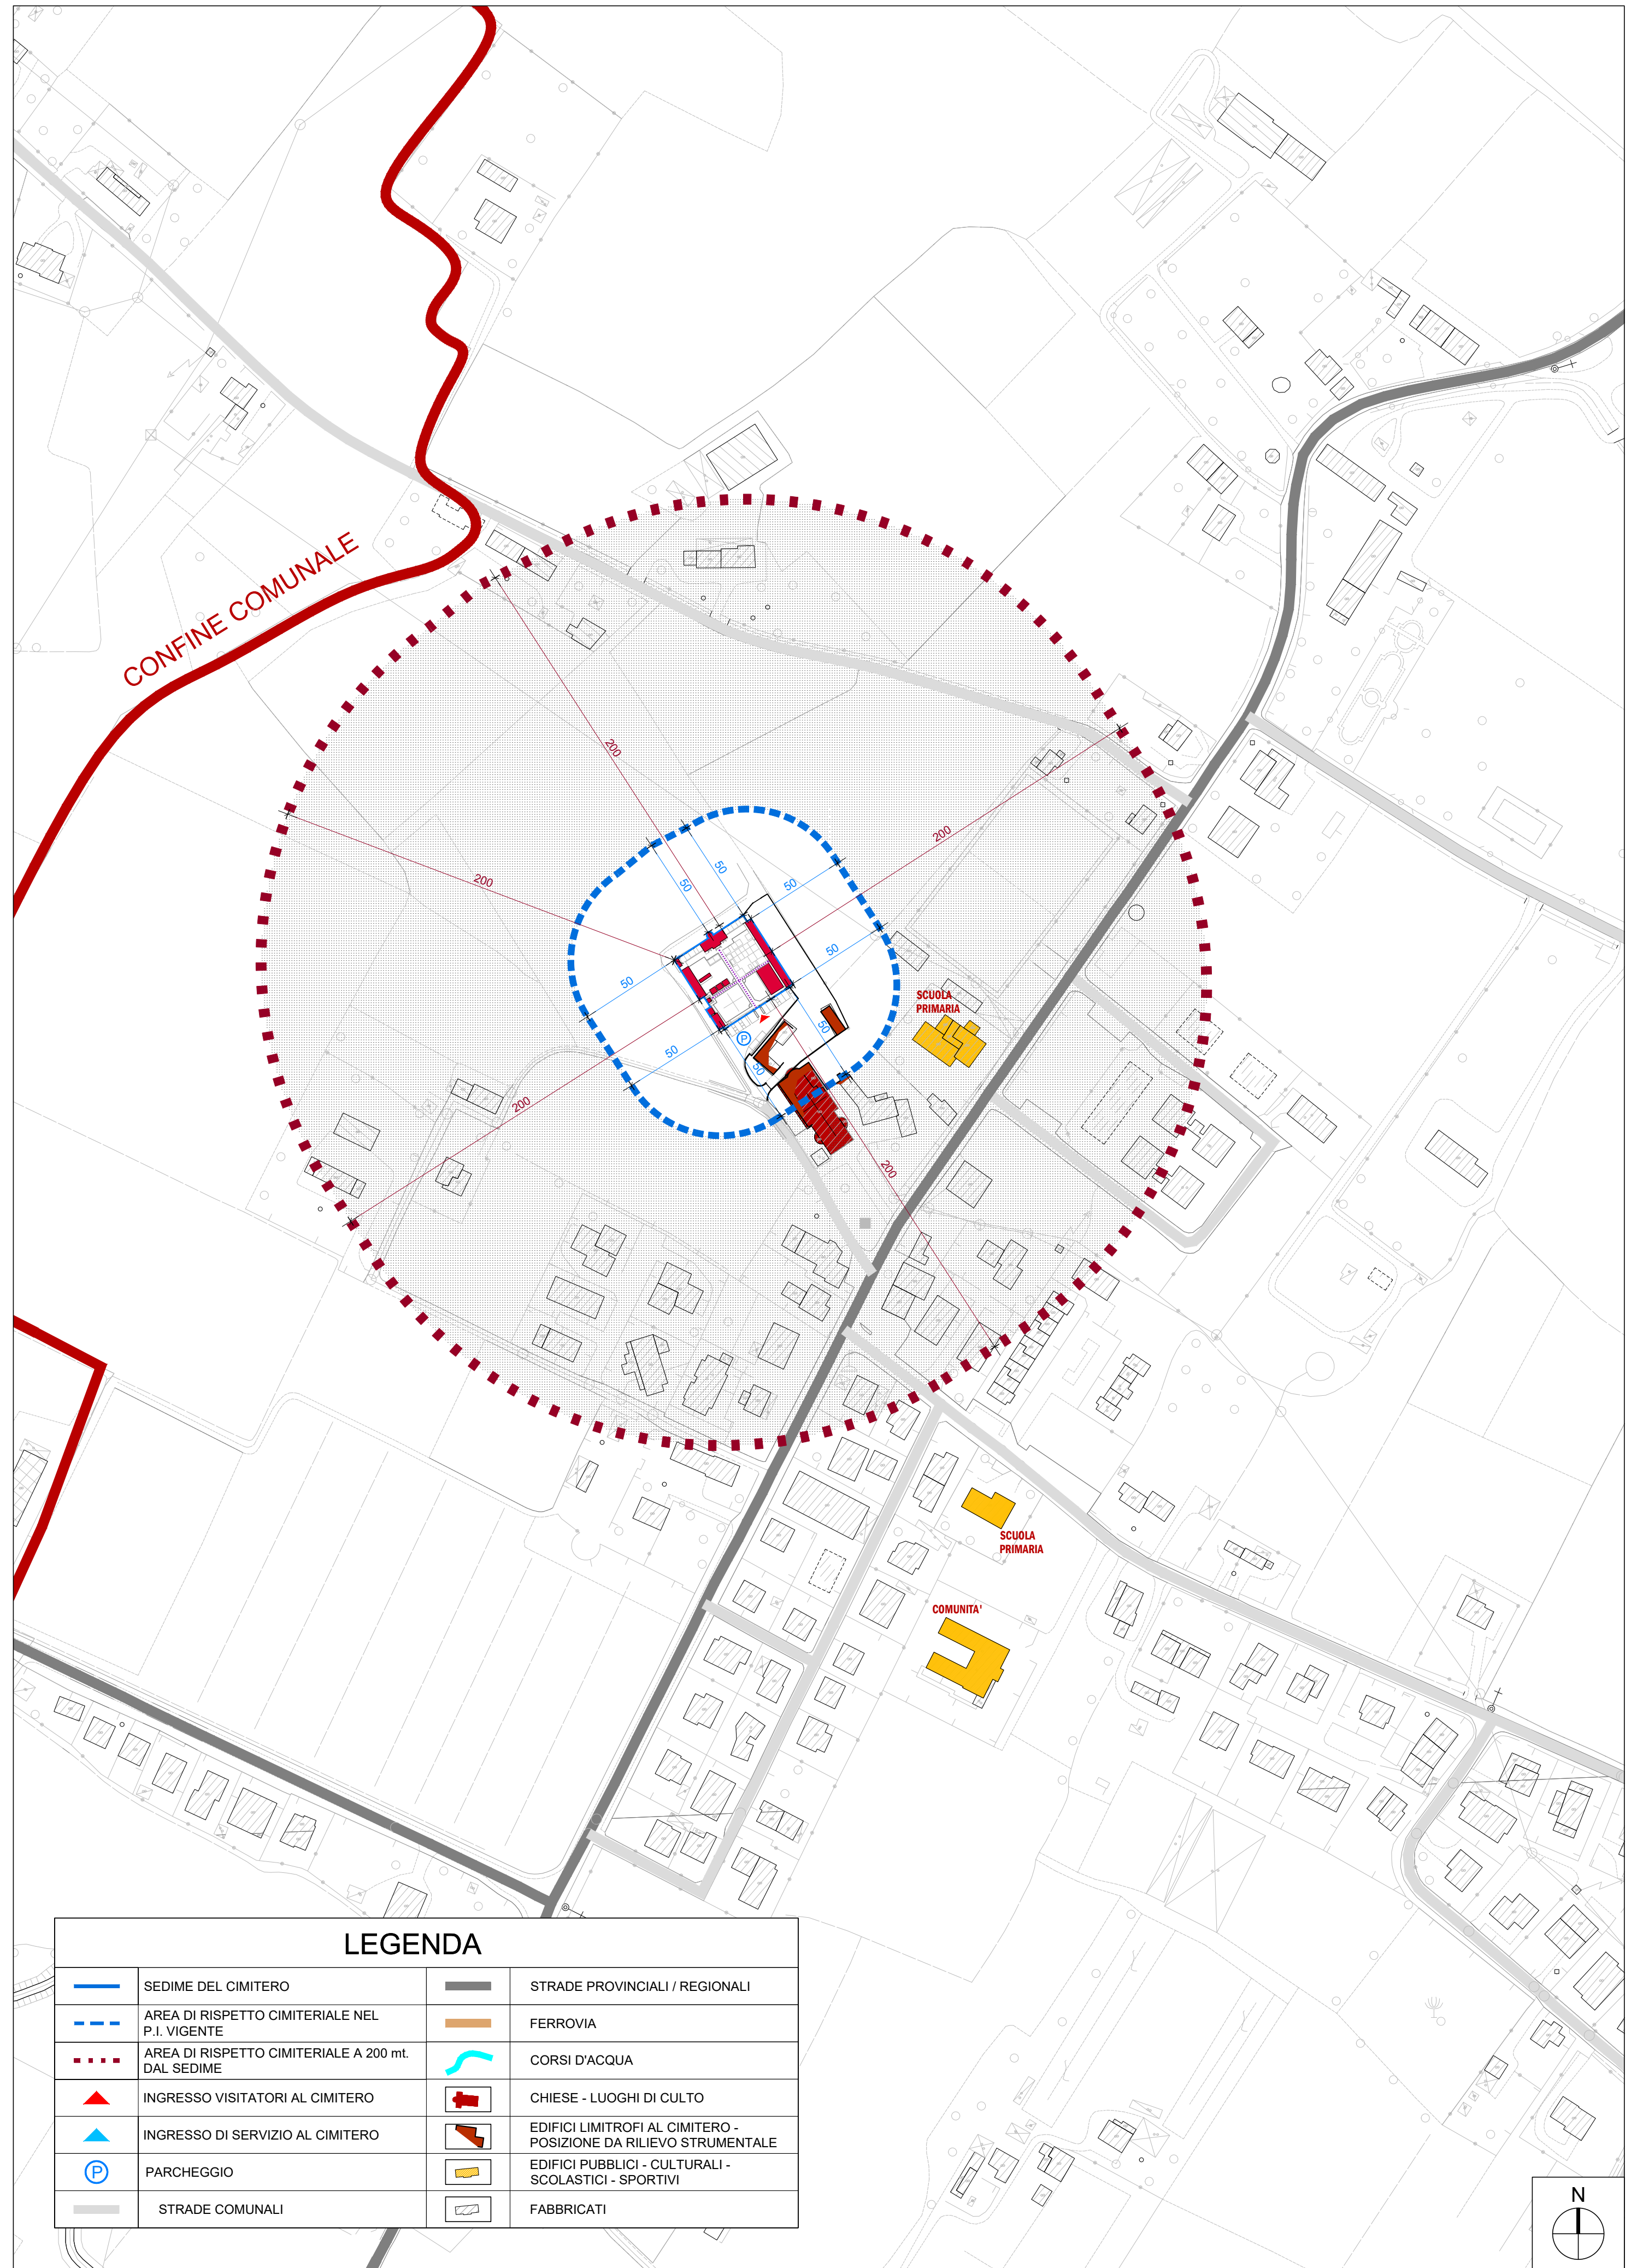


ESTRATTO P.A.T. Aprile 2016 - Tav. 1 - Carta dei Vincoli e della Pianificazione Territoriale - scala 1:10.000

Legenda

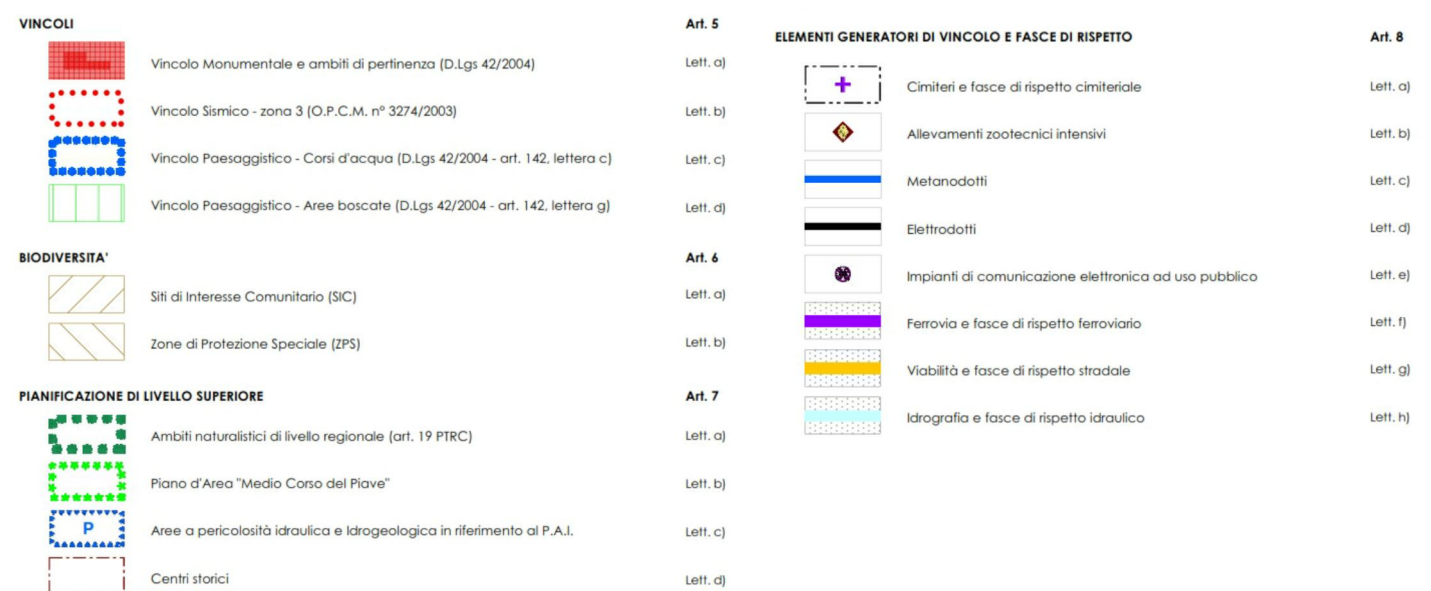

ESTRATTO P.I. Novembre 2017 - Tav.1.1 B - Carta dei Vincoli e della Pianificazione Territoriale - scala 1:5.000

Legenda:





**COMUNE DI
SAN BIAGIO DI CALLALTA**
Via Postumia Centro, 71
31048 San Biagio di Callalta (TV)



PRIULA
CONSIGLIO DI BACINO DI TREVISO
Via Donatori del Sangue, 1
31020 Fontane di Villorba (TV)



CONTARINA S.P.A.
Via Vittorio Veneto, 6
31027 Lovadina di Spresiano (TV)



**PIANO REGOLATORE
CIMITERIALE COMUNALE**

Progetto:
Contarina SpA
Via Vittorio Veneto, 6 – 31027 Lovadina di Spresiano (TV)

Progettazione:
ARCH. ERIKA FUSARO
Largo C. Monteverdi - 30030 Salzano (VE)
e-mail: erika.aiq@gmail.com
pec: erika.fusaro@gpc.it
mobile: 348 40 88 079

CA.02

CIMITERO DI CAVRIE

Tavola di Analisi

SEGNI DEL TERRITORIO
VINCOLO CIMITERIALE

Data elaborato: REV.00 24/01/2022