


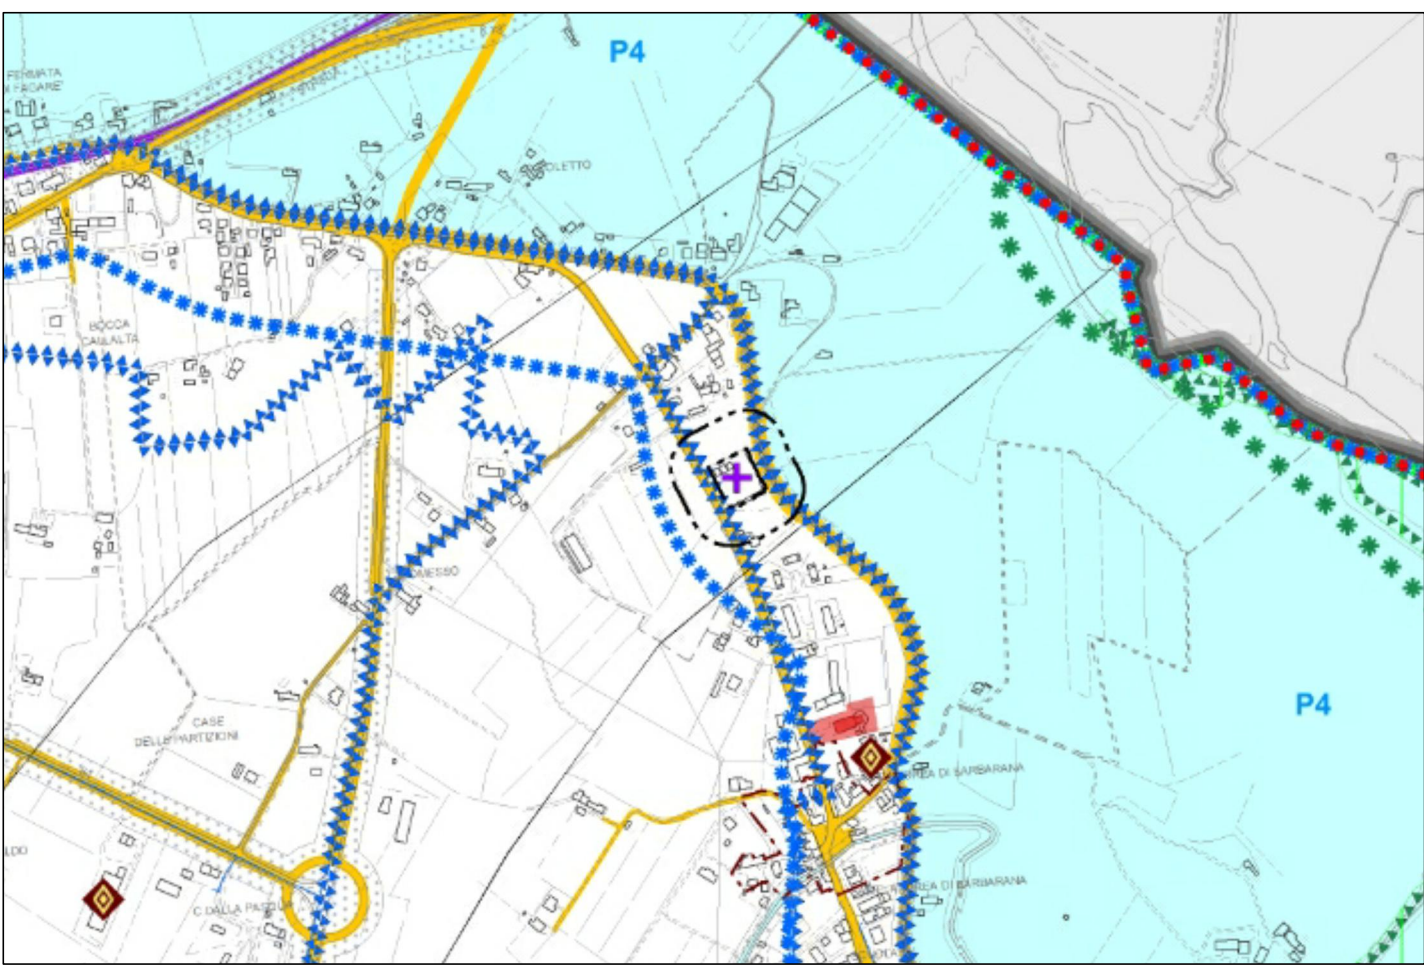






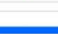












ESTRATTO DI MAPPA - scala 1:2.000  
Comune di San Biagio di Callalta, Foglio 8, mapp. E, 725, 350



ESTRATTO P.A.T. Aprile 2016 - Tav. 1 - Carta dei Vincoli e della  
Pianificazione Territoriale - scala 1:10.000

Legenda


VINCOLI		Art. 5	ELEMENTI GENERATORI DI VINCOLO E FASCE DI RISPETTO	Art. 8
	Vincolo Monumentale e ambiti di pertinenza (D.Lgs. 42/2004)	lett. a)	 Cimiteri e fasce di rispetto cimiteriale	lett. a)
	Vincolo Similico - zona 3 (D.P.C.M. n° 3274/2003)	lett. b)	 Allevamenti zootecnici intensivi	lett. b)
	Vincolo Paesaggistico - Corsi d'acqua (D.Lgs. 42/2004 - art. 142, lettera c)	lett. c)	 Metanodotti	lett. c)
	Vincolo Paesaggistico - Aree boschive (D.Lgs. 42/2004 - art. 142, lettera g)	lett. d)	 Elettrodotti	lett. d)
BIOVERSITA'		Art. 6		
	Siti di Interesse Comunitario (SIC)	lett. e)	 Impianti di comunicazione elettronica ad uso pubblico	lett. e)
	Zone di Protezione Speciale (ZPS)	lett. b)	 Ferrovie e fasce di rispetto ferroviario	lett. f)
PIANIFICAZIONE DI LIVELLO SUPERIORE		Art. 7		
	Ampli naturalistici di livello regionale (art. 19 PRSC)	lett. a)	 Viabilità e fasce di rispetto stradale	lett. g)
	Piano d'Aree "Medio Corso del Piano"	lett. b)	 Idrografia e fasce di rispetto idraulico	lett. h)
	Aree a pericolosità idraulica e idrogeologica in riferimento al P.A.I.	lett. c)		
	Centri storici	lett. d)		



ESTRATTO P.I. Novembre 2017 - Tav.1.1 C - Carta dei Vincoli e della Pianificazione  
Territoriale - scala 1:5.000

Legenda:

IDROGRAFIA - art. 68	PIANO DI ASSETTO IDROGEOLOGICO - aree soggette a pericolosità idraulica - art. 67
Idrografia - Area fluviale PAI	P1 - Pericolosità moderata
Canali terziari e quaternari	P2 - Pericolosità media
Fascia di rispetto fluviale - R.D. 523/1904	P3 - Pericolosità elevata
Fascia di rispetto fluviale - 50 metri	P4 - Pericolosità molto elevata
Fascia di tutela fluviale - art. 41 L.R. 11/2004	
ALTRI VINCOLI	INVARIANTI
Impianti di comunicazione elettronica ad uso pubblico - art. 70	Risorgive - fascia 50 metri - art. 74
Elettrodotti e Fascia di Rispetto - art. 69	Risorgive - fascia 150 metri - art. 74
Metanodotti - art. 68	
Cimiteri e Fascia di Rispetto - art. 68	
Allevamento zootecnico intensivo e fascia di rispetto dai limiti della zona agricola - art. 44	
VIABILITA' - art. 68	
Esistente	
Di progetto	
Fascia di Rispetto	
FRAGILITA'	
Aree esondabili o a rischio idrico individuate dal Consorzio di Bonifica o dal Piano delle Acque - art. 13	
Sottobacini con criticità idraulica individuati dal Piano delle Acque - art. 13	

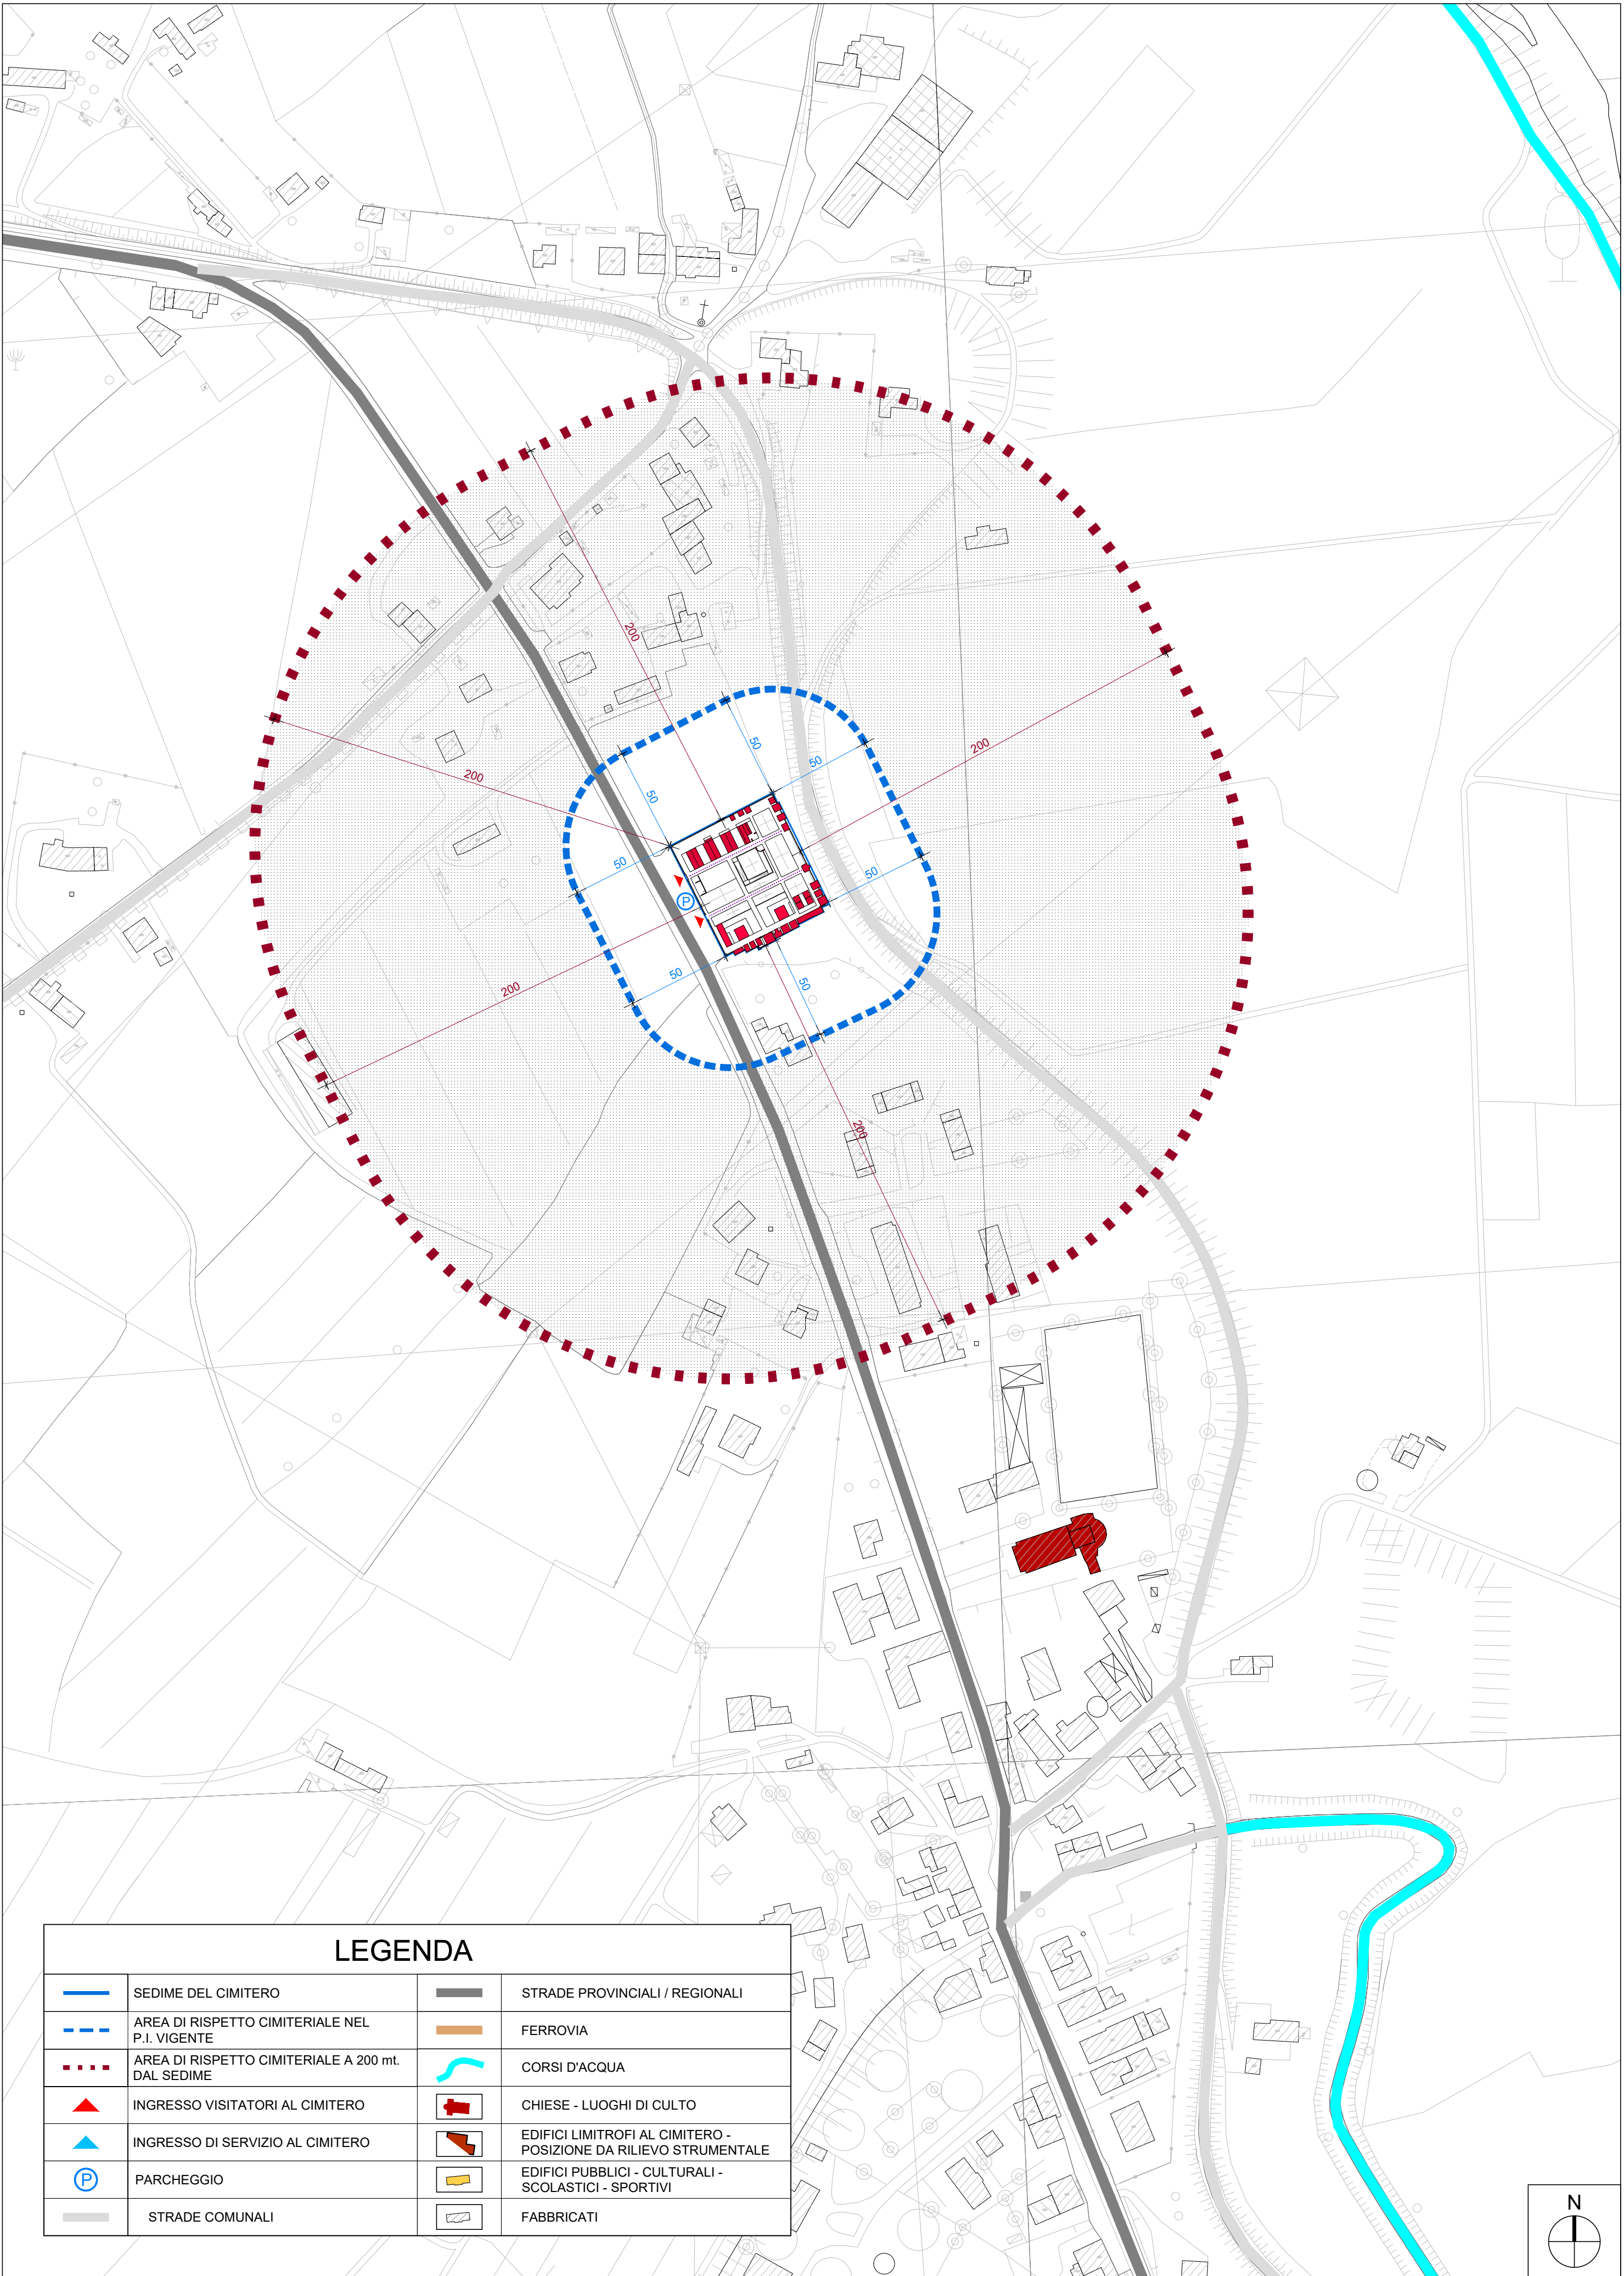

ESTRATTO C.T.R. CON INDIVIDUAZIONE DEL VINCOLO CIMITERIALE DEL CIMITERO DI SANT' ANDREA DI BARBARANA  
STATO DI PROGETTO - scala 1:2.000

**COMUNE DI  
SAN BIAGIO DI CALLALTA**  
Via Postumia Centro, 71  
31048 San Biagio di Callalta (TV)

**PRIULA**  
CONSIGLIO DI BACINO DI TREVISO  
Via Donatori del Sangue, 1  
31020 Fontane di Villorba (TV)

**CONTARINA S.P.A.**  
Via Vittorio Veneto, 6  
31027 Lovadina di Spresiano (TV)

**PIANO REGOLATORE  
CIMITERIALE COMUNALE**

**Progetto:**  
**Contarina SpA**  
Via Vittorio Veneto, 6 - 31027 Lovadina di Spresiano (TV)

**Progettazione:**  
**ARCH. ERIKA FUSARO**  
Largo C. Monteverdi - 30030 Salzano (VE)  
e-mail: erika.aiq@gmail.com  
pec: erika.fusaro@pec.it  
mobile: 349 40 88 079

**SAB.04**

**CIMITERO DI SANT' ANDREA  
DI BARBARANA**

**Tavola di Progetto**

**SEGNI DEL TERRITORIO  
VINCOLO CIMITERIALE**

Data elaborato: REV.00 24/01/2022