


LEGENDA:

	CG	CAPPELLA GENTILIZIA ESISTENTE		PERCORSI SCOPERTI PAVIMENTATI
	CB	CAPPELLA GENTILIZIA IN PREVIS. DA P.R.C.		PAVIMENTAZIONE IN QUADRONI
	TA	TOMBA AD AVELLO ESISTENTE		PAVIMENTAZIONE IN MARMO
	TB	TOMBA AD AVELLO IN PREVIS. DA P.R.C.		AREA A VERDE
		FOSSA DI INUMAZIONE IN CAMPO COMUNE DECENNALE		VEGETAZIONE A BASSO FUSTO
		FOSSA DI INUMAZIONE IN CAMPO COMUNE QUINQUENNALE		ALBERATURE A FOGLIA CADUCA (Acer campestre e specie affini)
	CL	LOCULI IN COLOMBARIO IN CONCESSIONE PERPETUA		ALBERATURE SEMPREVERDI (Cupressus sempervirens o specie affini)
	CL	LOCULI IN COLOMBARIO		PUNTO EROGAZIONE ACQUA
	CO	OSSARI/CINERARI IN COLOMBARIO		RASTRELLIERA INNAFFIATOI
	OC/CC	OSSARIO COMUNE/ CINERARIO COMUNE		PUNTI DI RACCOLTA RIFIUTI
	TU	TUMULAZIONE DI URNE CINERARIE		PORTABICLETTE
	IU	INUMAZIONE DI URNE CINERARIE		PANCHINA
	CC	CAPPELLA CIMITERIALE		LATO DI ACCESSO AL SEPOLCRO
	DC	AREA DISPERSIONE CENERI		LAPIDE/CIPPO FUNERARIO STORICO
	CM	CAMERA MORTUARIA		INGRESSO PUBBLICO ESISTENTE
	MA	MAGAZZINI/LOCALI TECNICI		INGR. PUBBLICO IN PROGETTO
	DS	DEPOSITO SCOPERTO		INGR. DI SERVIZIO ESISTENTE
	SI/SA	SERVIZI IGIENICI VISITATORI / ADDETTI		INGR. DI SERVIZIO IN PROGETTO
	SC	SERVIZIO DI CUSTODIA		QUOTA ALTIMETRICA
	AR	AREE DESTINATE A RINNOVO O RICONCESSIONE PER TOMBE DI FAMIGLIA		PERCORSI PRINCIPALI "ACCESSIBILI" DI DISTRIBUZIONE
	TS	AREA SCOPERTA PER TRASLAZIONE SALME CON RECINZIONE PROVVISORIALE		PERCORSI SECONDARI "ACCESSIBILI"
	TS	AREA SCOPERTA PER TRASLAZIONE SALME		DISMISSIONE ALLO SCADERE DELLA CONCESSIONE CON RIPRISTINO DEI LUOGHI
		PAVIMENTAZIONE IN ASFALTO		TUTELA
		PAVIMENTAZIONE IN CLS		AREA CIMITERIALE P.R.C.
		PAVIMENTAZIONE IN GHIAIA SCIOLTA		ZONA STORICA CIMITERIALE
				ZONA DI AMPLIAMENTO STORICO
				ZONA DI ESPANSIONE

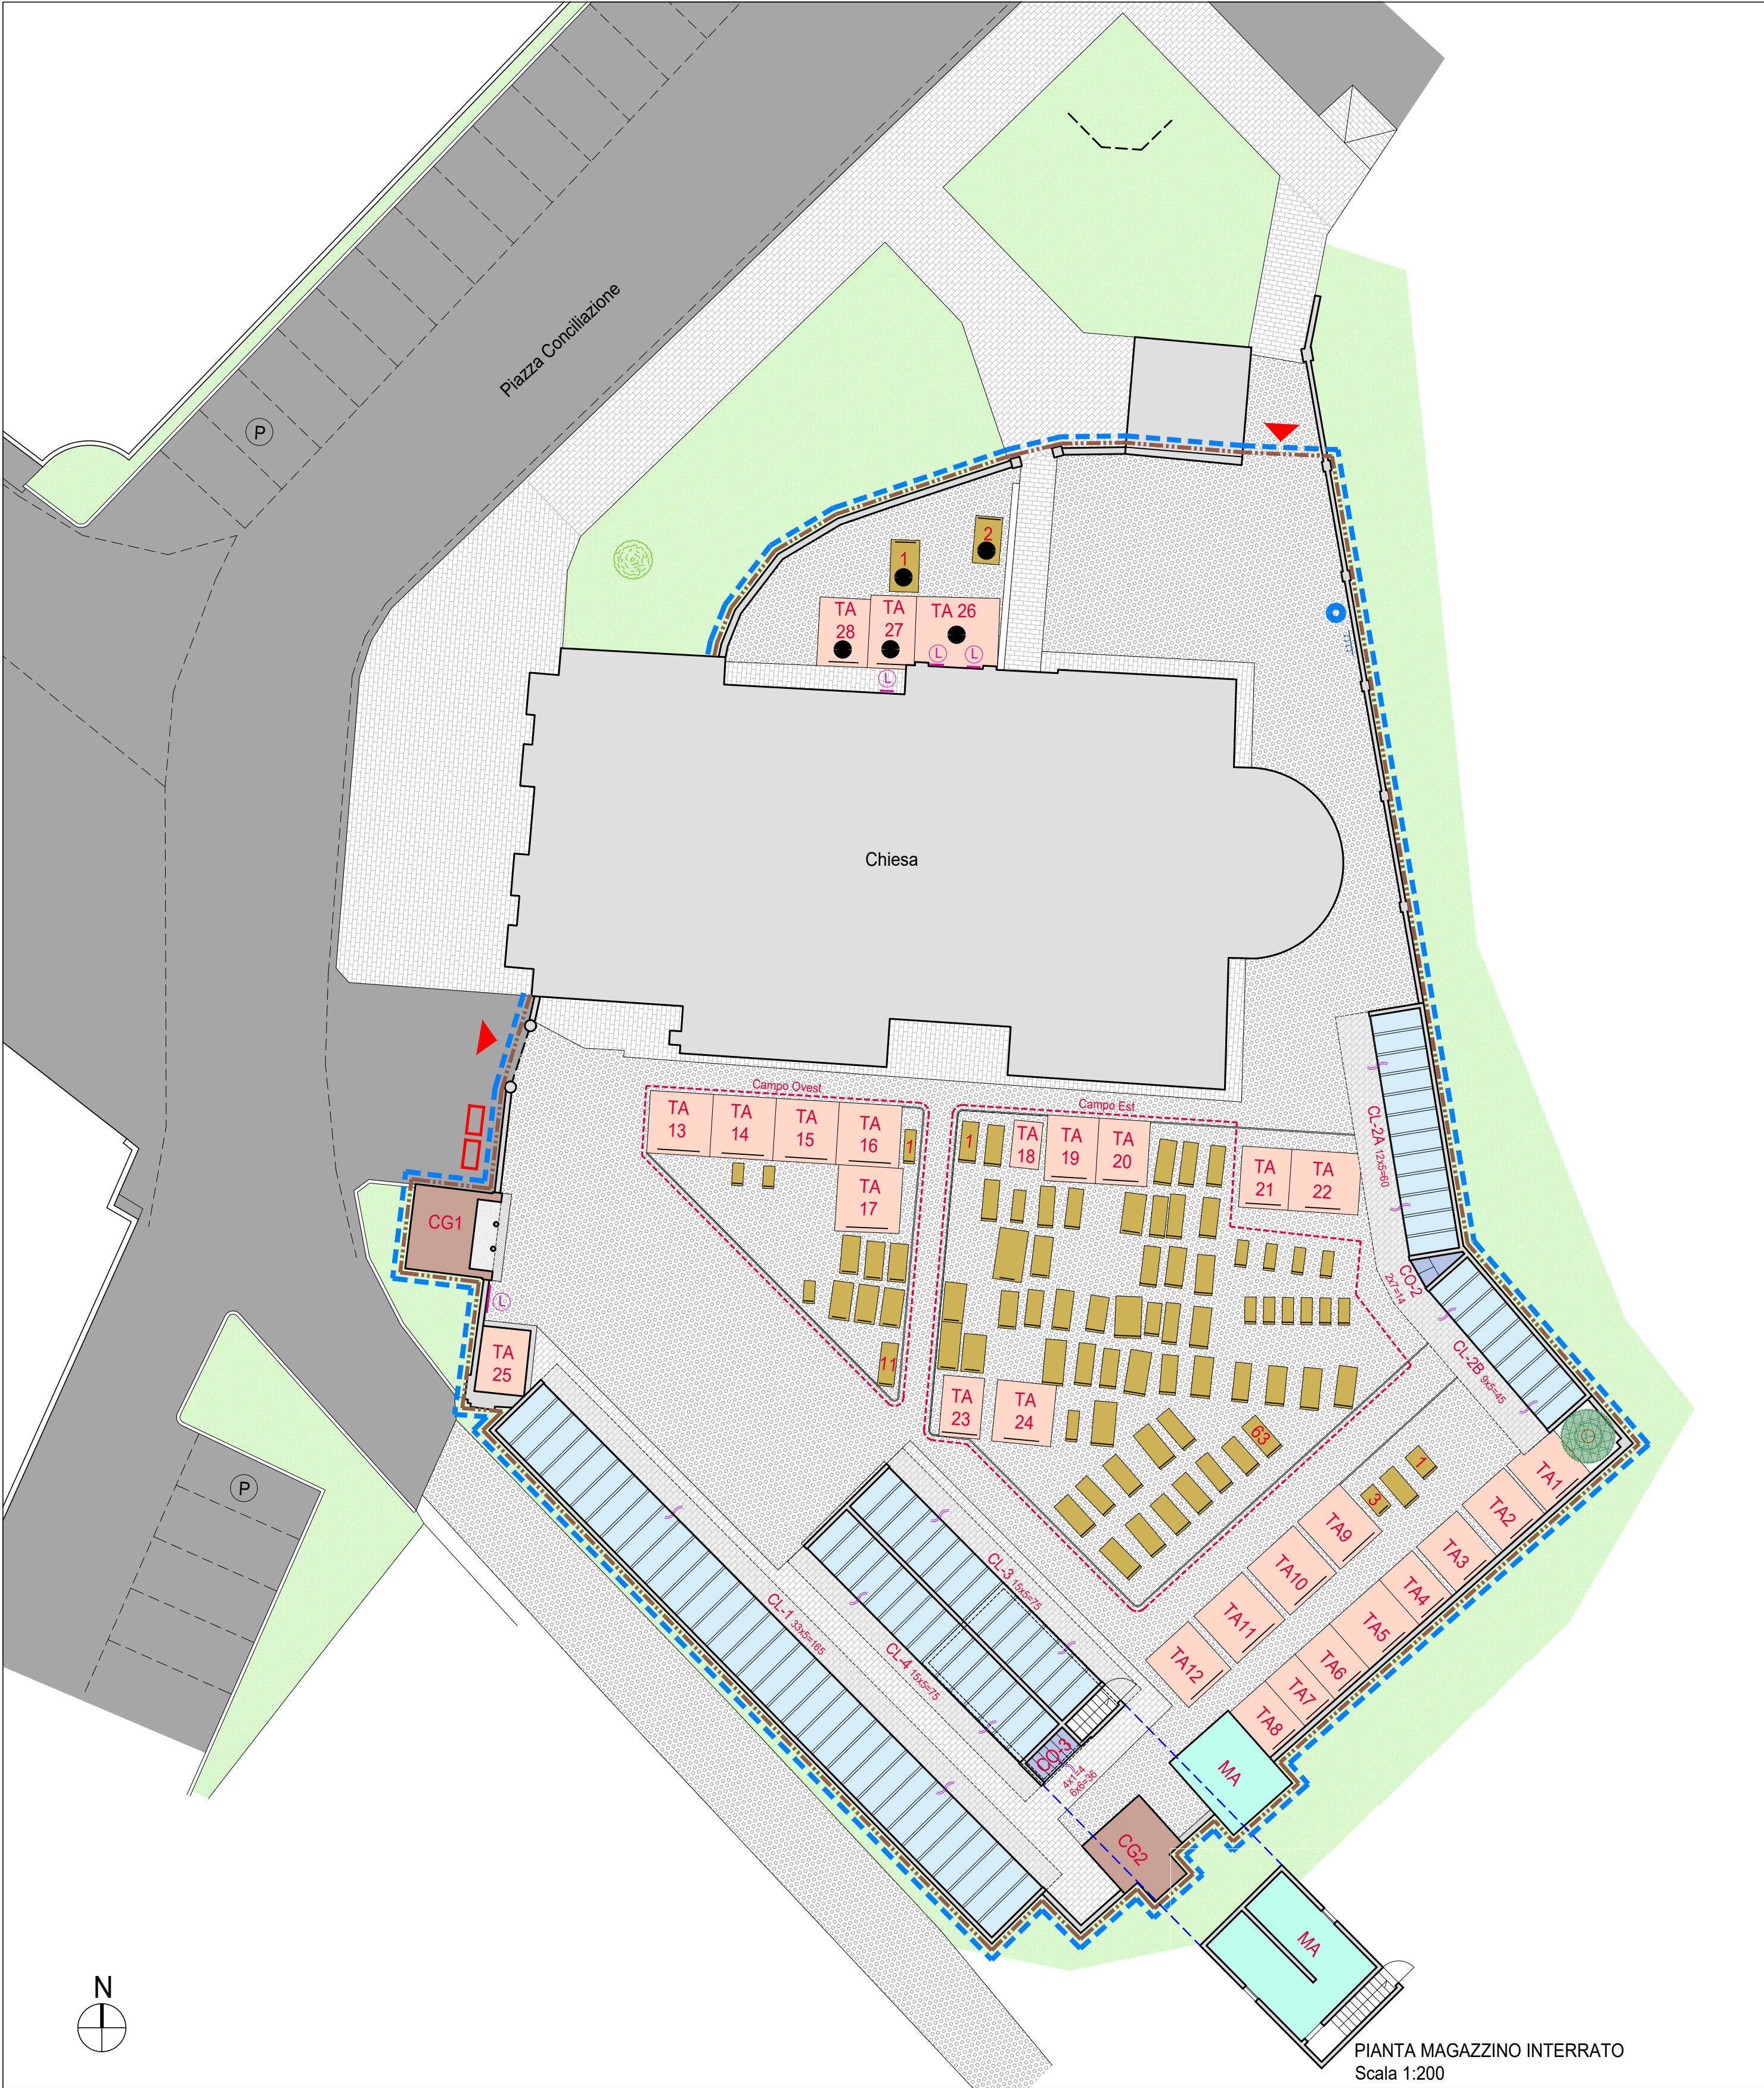

PLANIMETRIA STATO DI FATTO - Scala 1:200

STATO DI FATTO E CODIFICA COLOMBARI

<b>"CL-1"</b>	<b>"CL-2A"</b>	<b>"CL-2B"</b>
<b>"CL-3"</b>	<b>"CL-4"</b>	<b>"CO-3"</b>
		<b>LEGENDA:</b>
		LOCULI
		LOCULI IN CONCESSIONE PERPETUA
		OSSARI
		OSSARI IN CONCESSIONE PERPETUA

**COMUNE DI SAN BIAGIO DI CALLALTA**  
Via Postumia Centro, 71  
31048 San Biagio di Callalta (TV)

**PRIULA**  
CONSIGLIO DI BACINO DI TREVISO  
Via Donatori del Sangue, 1  
31020 Fontane di Villorba (TV)

**CONTARINA S.P.A.**  
Via Vittorio Veneto, 6  
31027 Lovadina di Spresiano (TV)

**PIANO REGOLATORE CIMITERIALE COMUNALE**

Progetto:  
Contarina SpA  
Via Vittorio Veneto, 6 - 31027 Lovadina di Spresiano (TV)

Progettazione:  
ARCH. ERIKA FUSARO  
Largo C. Monteverdi - 30030 Salzano (VE)  
e-mail: erika.aiq@gmail.com  
pec: erika.fusaro@pec.it  
mobile: 348 40 88 079

# SPV.03

CIMITERO DI SPERCENIGO "VECCHIO"

Tavola di Analisi

USI DEL SUOLO

Data elaborato: REV.00 24/01/2022