



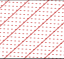



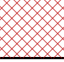

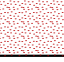





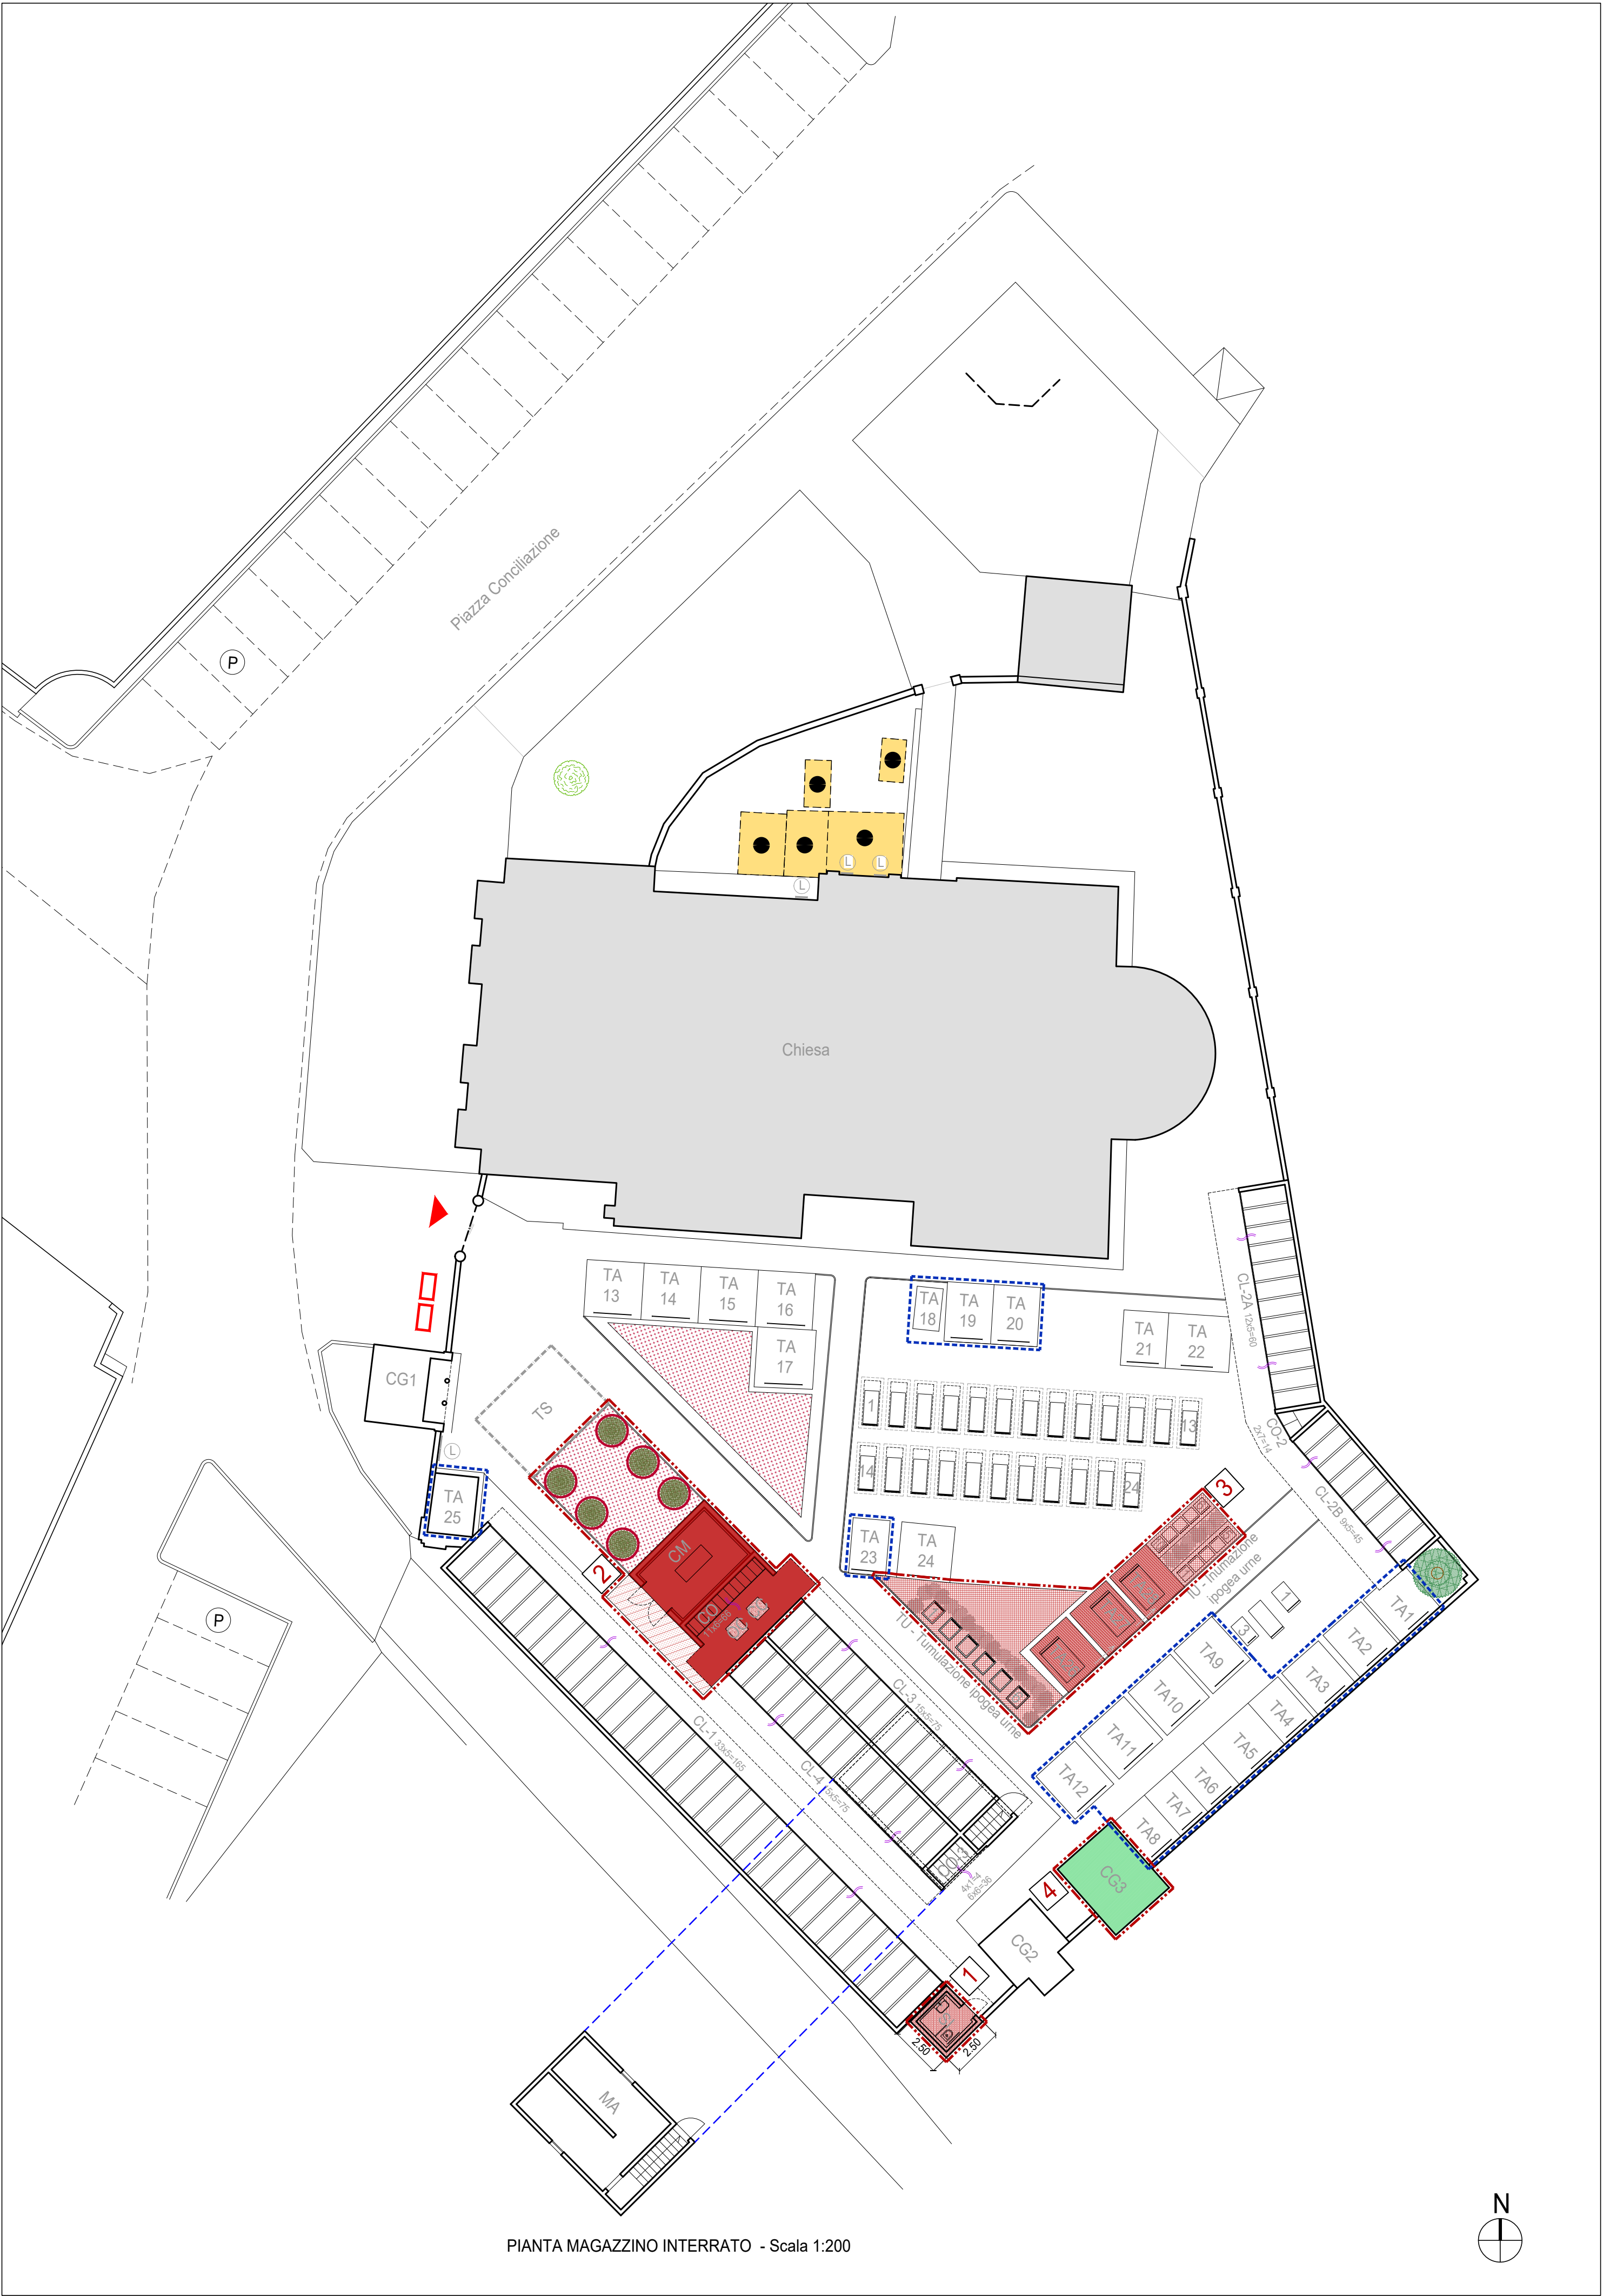
LEGENDA

INTERVENTI	DESCRIZIONE INTERVENTO	REALIZZAZIONE
	1 Realizzazione servizio igienico	2022
	2 Realizzazione camera mortuaria, n.66 ossari, ossario comune e cinerario comune	Dal 2023
	3 Realizzazione n. 3 tombe di famiglia ad avello, n. 6 urne per tumulazione ipogea e n. 10 urne per inumazione ipogea	su richiesta
	4 Cambio d'uso da magazzino a cappellina gentilizia privata	su richiesta

INTERVENTI SU CIMITERO ESISTENTE

 NUOVE ALBERATURE	 NUOVI MANUFATTI PER COLOMBARIO LOCULI
 NUOVE AREE VERDI	 NUOVO CAMPO DI INUMAZIONE QUINQUENNALE
 NUOVI PERCORSI PAVIMENTATI	 NUOVO CAMPO DI INUMAZIONE DECENNALE
 NUOVE TOMBE DI FAMIGLIA AD AVELLO	 NUOVO CAMPO DI INUMAZIONE BAMBINI
 NUOVE TOMBE DI FAMIGLIA PER URNE	 RICONFIGURAZIONE CON RISTRUTTURAZIONE E CAMBIO D'USO MANUFATTI ESISTENTI
 NUOVA AREA DISPERSIONE CENERI E/O CINERARIO COMUNE	 DISMISSIONE E DEMOLIZIONE PROGRAMMATA DI MANUFATTI ESISTENTI
 NUOVI MANUFATTI PER CELLETTE OSSARIO / CINERARIO	 RICONFIGURAZIONE TOMBE DI FAMIGLIA PER ADEGUAMENTO NORMATIVO (Ambito 1)

 ZONA DI ESPANSIONE



COMUNE DI SAN BIAGIO DI CALLALTA
Via Postumia Centro, 71
31048 San Biagio di Callalta (TV)

PRIULA
CONSIGLIO DI BACINO DI TREVISO
Via Donatori del Sangue, 1
31020 Fontane di Villorba (TV)

CONTARINA S.P.A.
Via Vittorio Veneto, 6
31027 Lovadina di Spresiano (TV)

PIANO REGOLATORE
CIMITERIALE COMUNALE

Progetto:
Contarina SpA
Via Vittorio Veneto, 6 - 31027 Lovadina di Spresiano (TV)

Progettazione:
ARCH. ERIKA FUSARO
Largo C. Monteverdi - 30030 Salzano (VE)
e-mail: erika.aliq@gmail.com
pec: erika.fusaro@pec.it
mobile: 348 40 88 079

SPV.07

CIMITERO DI SPERCENIGO "VECCHIO"

Tavola di Progetto

**COMPARAZIONE
E CRONOLOGIA INTERVENTI**

Data elaborato: REV.00 24/01/2022