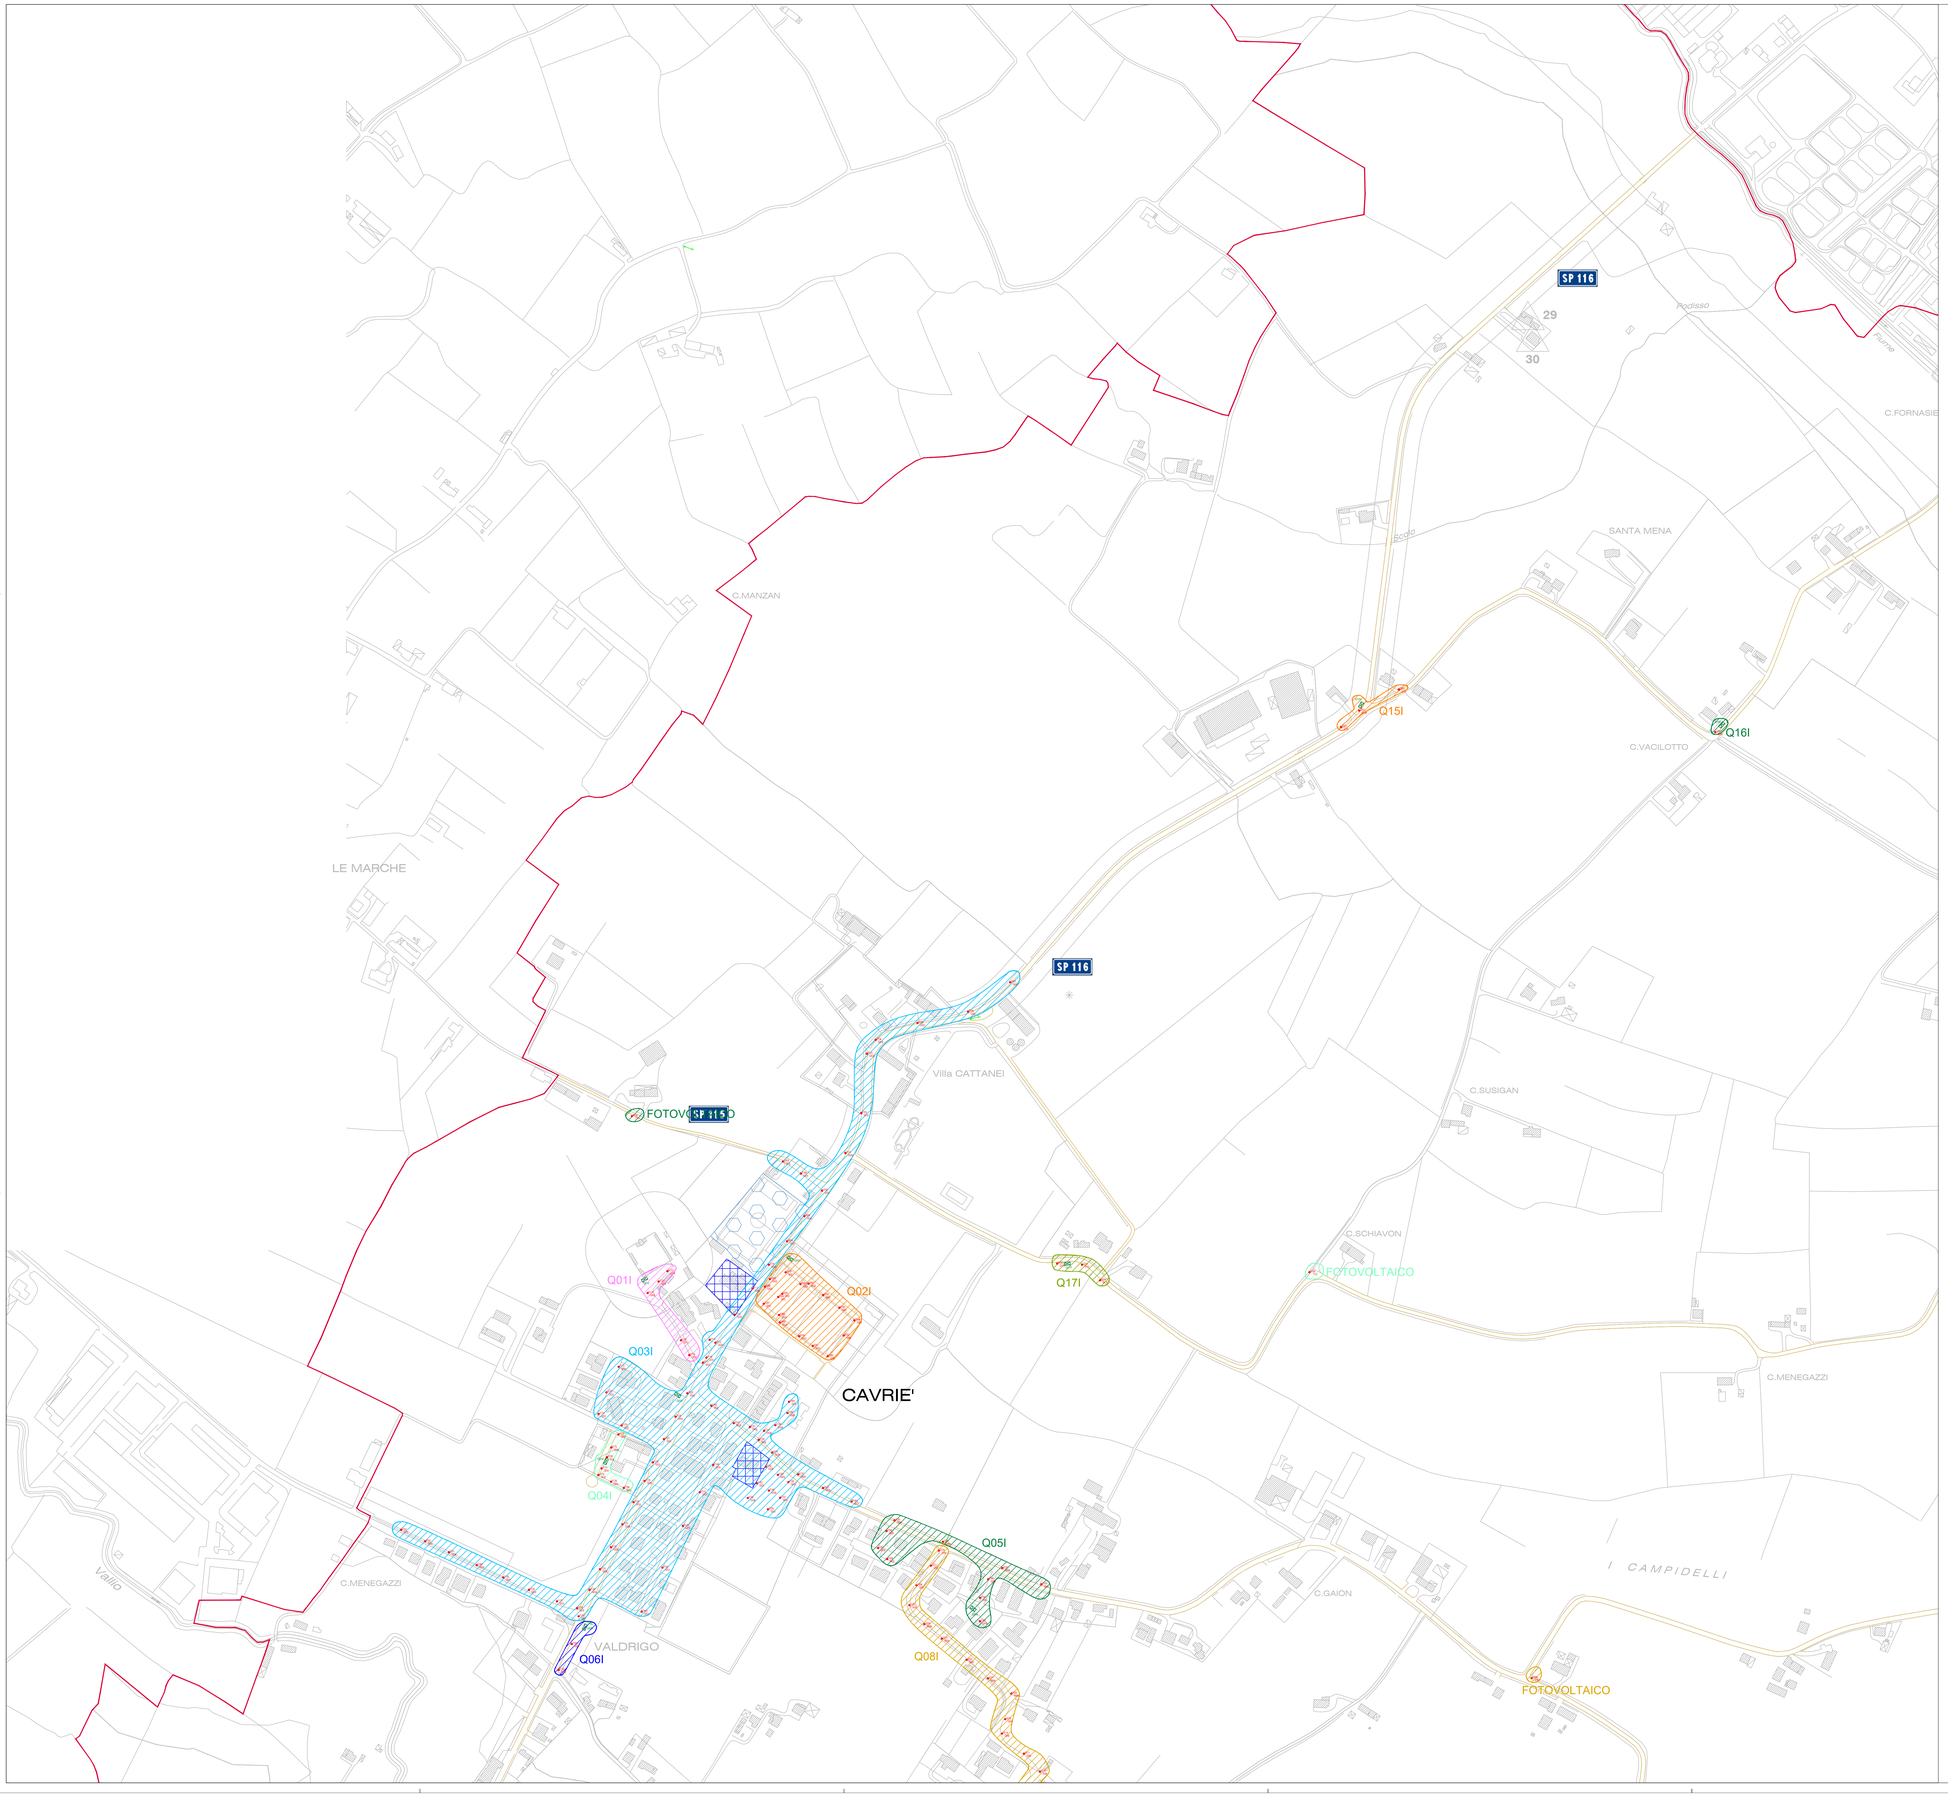

LEGENDA SIMBOLI	
⊠	Quadro elettrico
●	Punto luce

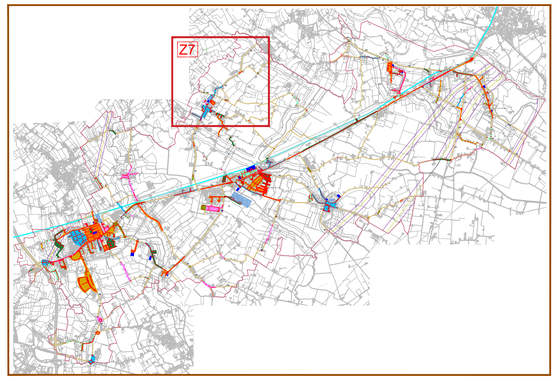

COMUNE DI SAN BIAGIO DI CALLALTA

PROVINCIA DI TREVISO

REGIONE DEL VENETO

COMMITTENTE: COMUNE DI SAN BIAGIO DI CALLALTA
Via Postumia Centro, n. 71
31048 San Biagio di Callalta (TV)

OGGETTO: PIANO DELL'ILLUMINAZIONE PER IL CONTENIMENTO DELL'INQUINAMENTO LUMINOSO - P.I.C.I.L.
Elaborato redatto ai sensi della L.R. n°17 del 07.08.2009

PROGETTISTA: MICHIELIN Per. Ind. GUIDO
Ordine dei Periti Industriali e dei Periti Industriali Laureati della Provincia di Treviso al n.158

Allegato **P**

STATO DI FATTO PUNTI LUCE ED ELEMENTI DI RETE
FRAZIONE CAVRIE
ZONA Z7

22.093.008	SCALA: 1:2.500	DATA: Dicembre 2022	MODIFICATO:
ELETTROSTUDIO S.R.L. Società Tra Professionisti Parco Munari, 2 - 31061 CORNUDA (TV) - Tel 0423 639030 E-MAIL : info@elettrostudioset.eu - P.IVA 04978940262		IL R.U.P. : GIOVANNI ARCH. BARZAZI	IL PROGETTISTA : MICHIELIN PER. IND. GUIDO

PROPRIETA' RISERVATA. SENZA ESPRESSA AUTORIZZAZIONE DELLA DITTA MEDESIMA QUESTO DISEGNO NON PUO' ESSERE RIPRODOTTO NE' COMUNICATO A TERZI.
VERIFICARE SEMPRE IN CANTIERE LE MISURE E NEL DUBBIO DOMANDARECHIARIMENTI.