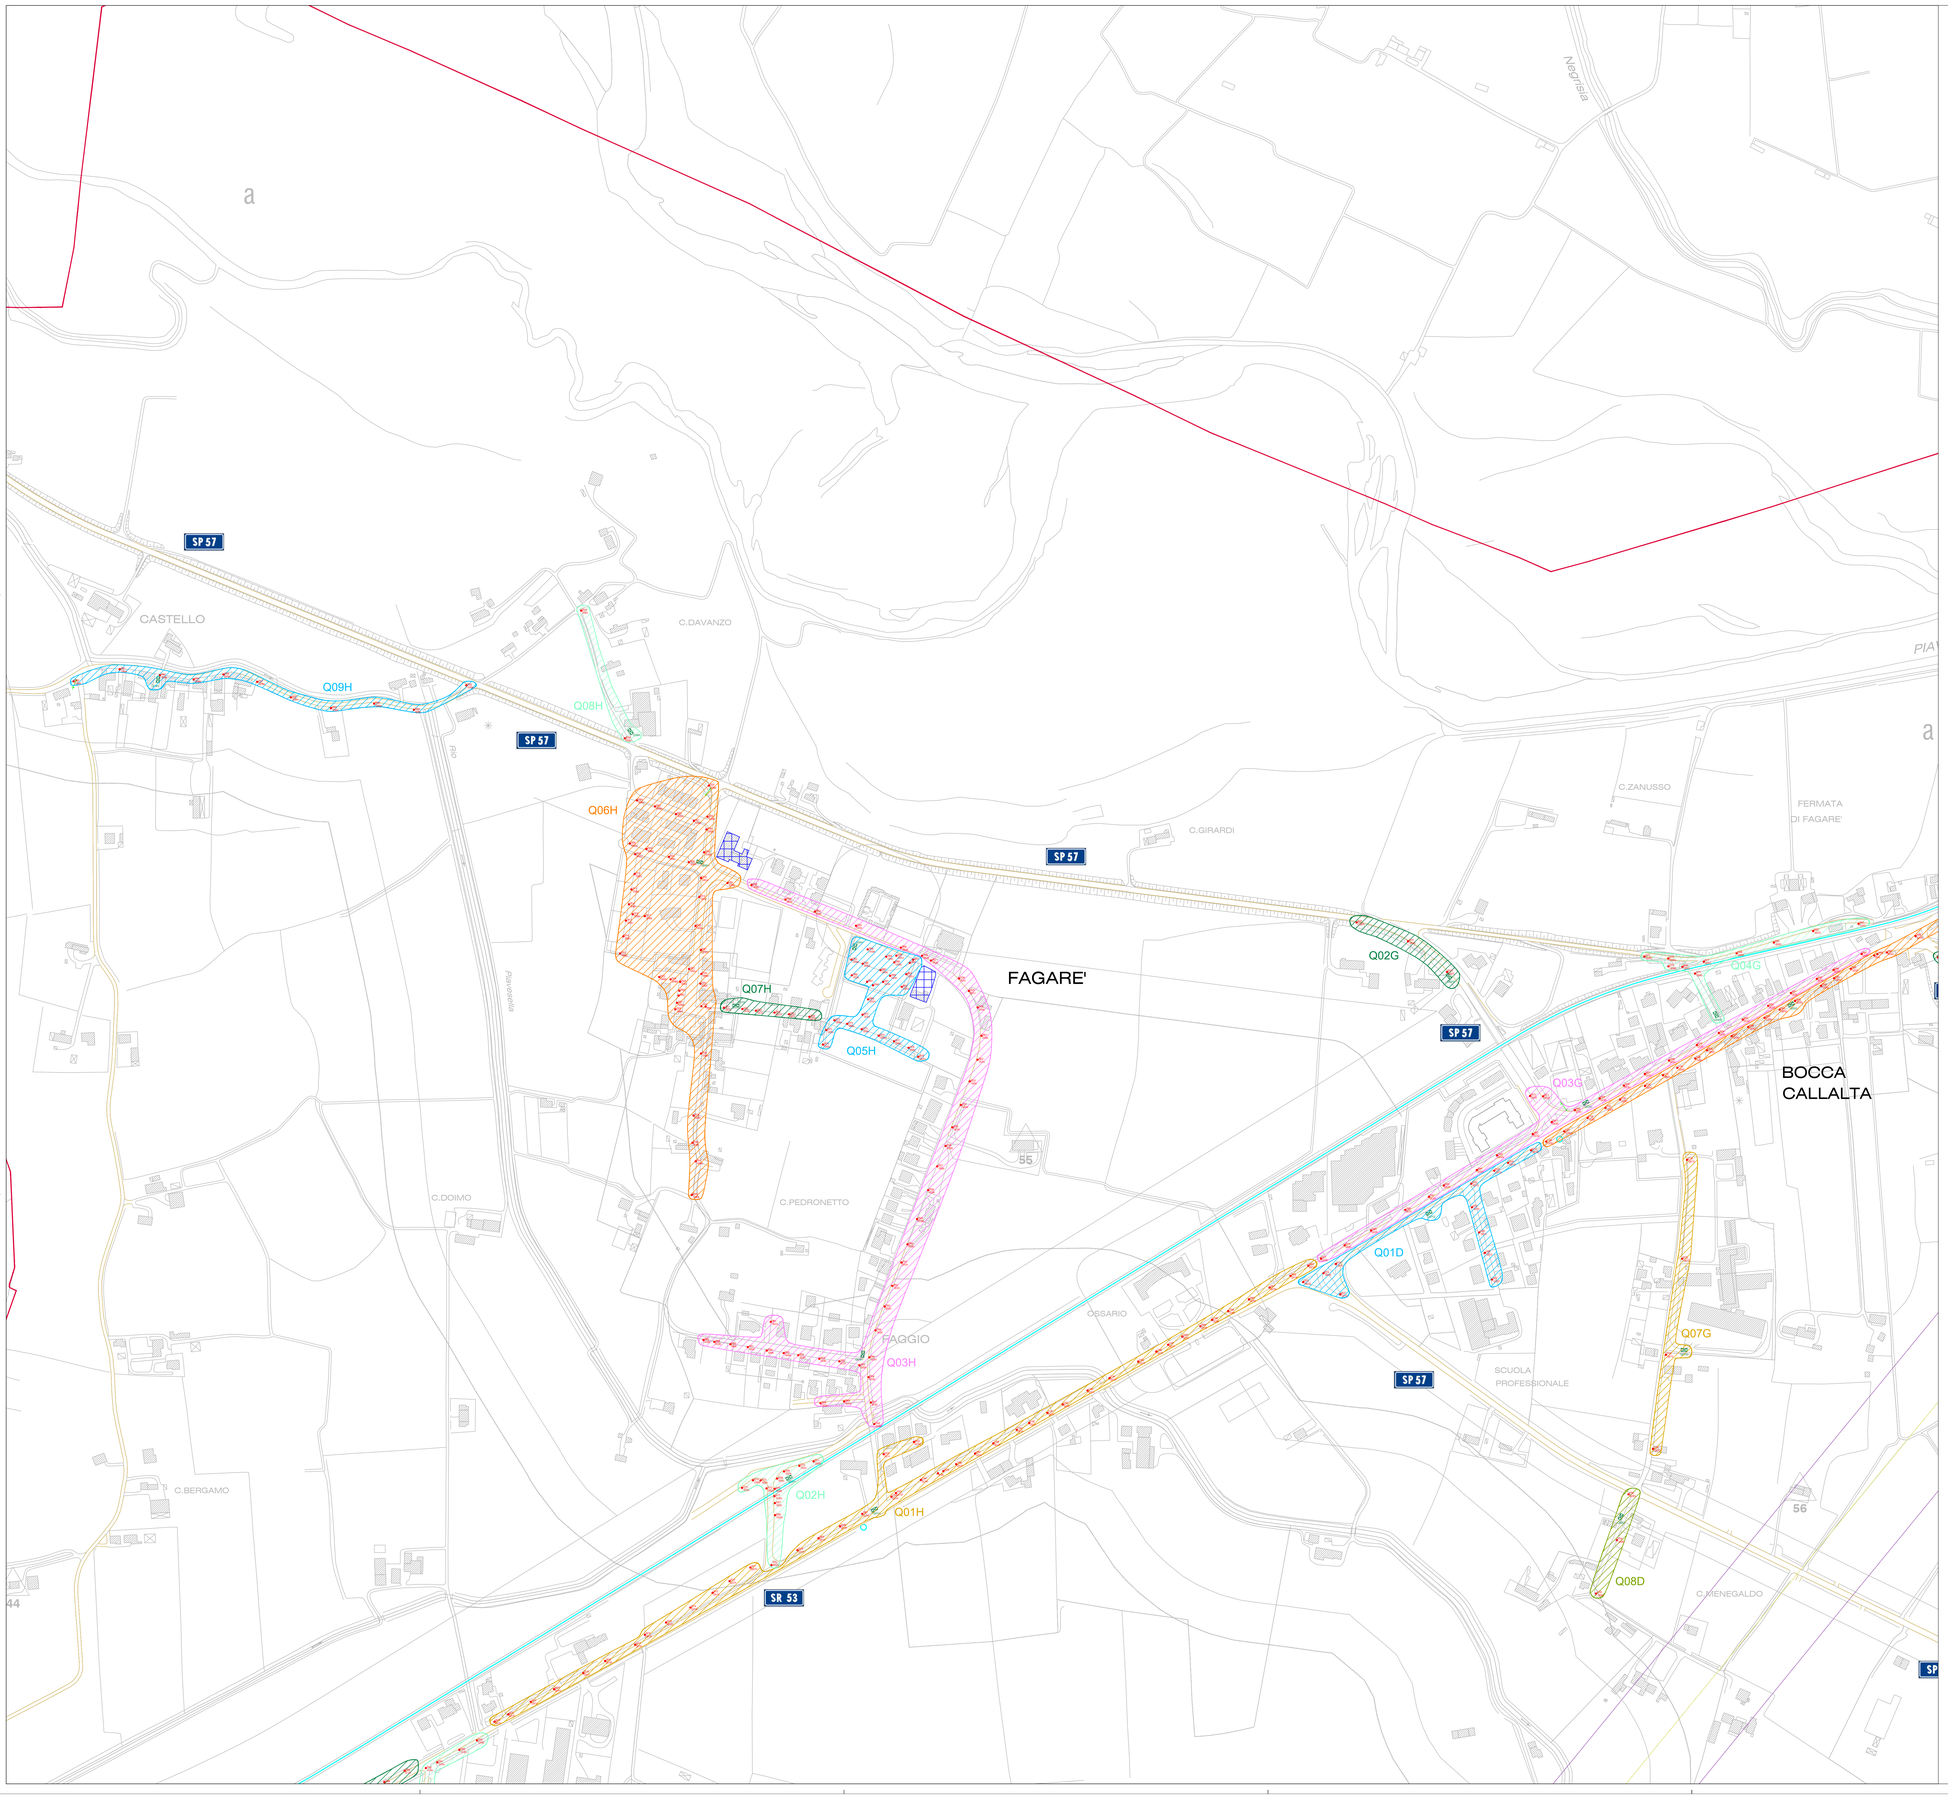

LEGENDA SIMBOLI	
	Quadro elettrico
	Punto luce

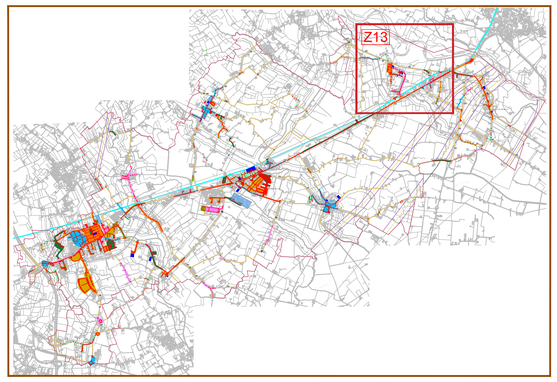

COMUNE DI SAN BIAGIO
DI CALLALTA

PROVINCIA DI TREVISO

REGIONE DEL VENETO

COMMITTENTE: COMUNE DI SAN BIAGIO
DI CALLALTA
Via Postumia Centro, n. 71
31048 San Biagio di Callalta (TV)

OGGETTO: PIANO DELL'ILLUMINAZIONE PER IL CONTENIMENTO DELL'INQUINAMENTO LUMINOSO - P.I.C.I.L.
Elaborato redatto ai sensi della L.R. n°17 del 07.08.2009

PROGETTISTA: MICHIELIN Per. Ind. GUIDO
Ordine dei Periti Industriali e dei Periti Industriali Laureati della Provincia di Treviso al n.158

Allegato
V

STATO DI FATTO PUNTI LUCE ED ELEMENTI DI RETE
FRAZIONE FAGARE'
ZONA Z13

22.093.014	SCALA: 1:2.500	DATA: Dicembre 2022	MODIFICATO:
ELETTROSTUDIO S.R.L. Società Tra Professionisti Parco Murari, 2 - 31041 CORNUDA (TV) - Tel 0423 639630 E-MAIL : info@elettrostudiosrl.eu - P.IVA 04978940262		IL R.U.P. : GIOVANNI ARCH. BARZAZI	IL PROGETTISTA : MICHIELIN PER. IND. GUIDO

PROPRIETA' RISERVATA: SENZA ESPRESSA AUTORIZZAZIONE DELLA DITTA MEDESIMA QUESTO DISEGNO NON PUO' ESSERE RIPRODOTTO NE' COMUNICATO A TERZI
VERIFICARE SEMPRE IN CANTIERE LE MISURE E NEL DUBBIO DOMANDARECHIARIMENTI